


# Схема охорони навколишнього середовища, ділянка №2 та №3 М1:2000

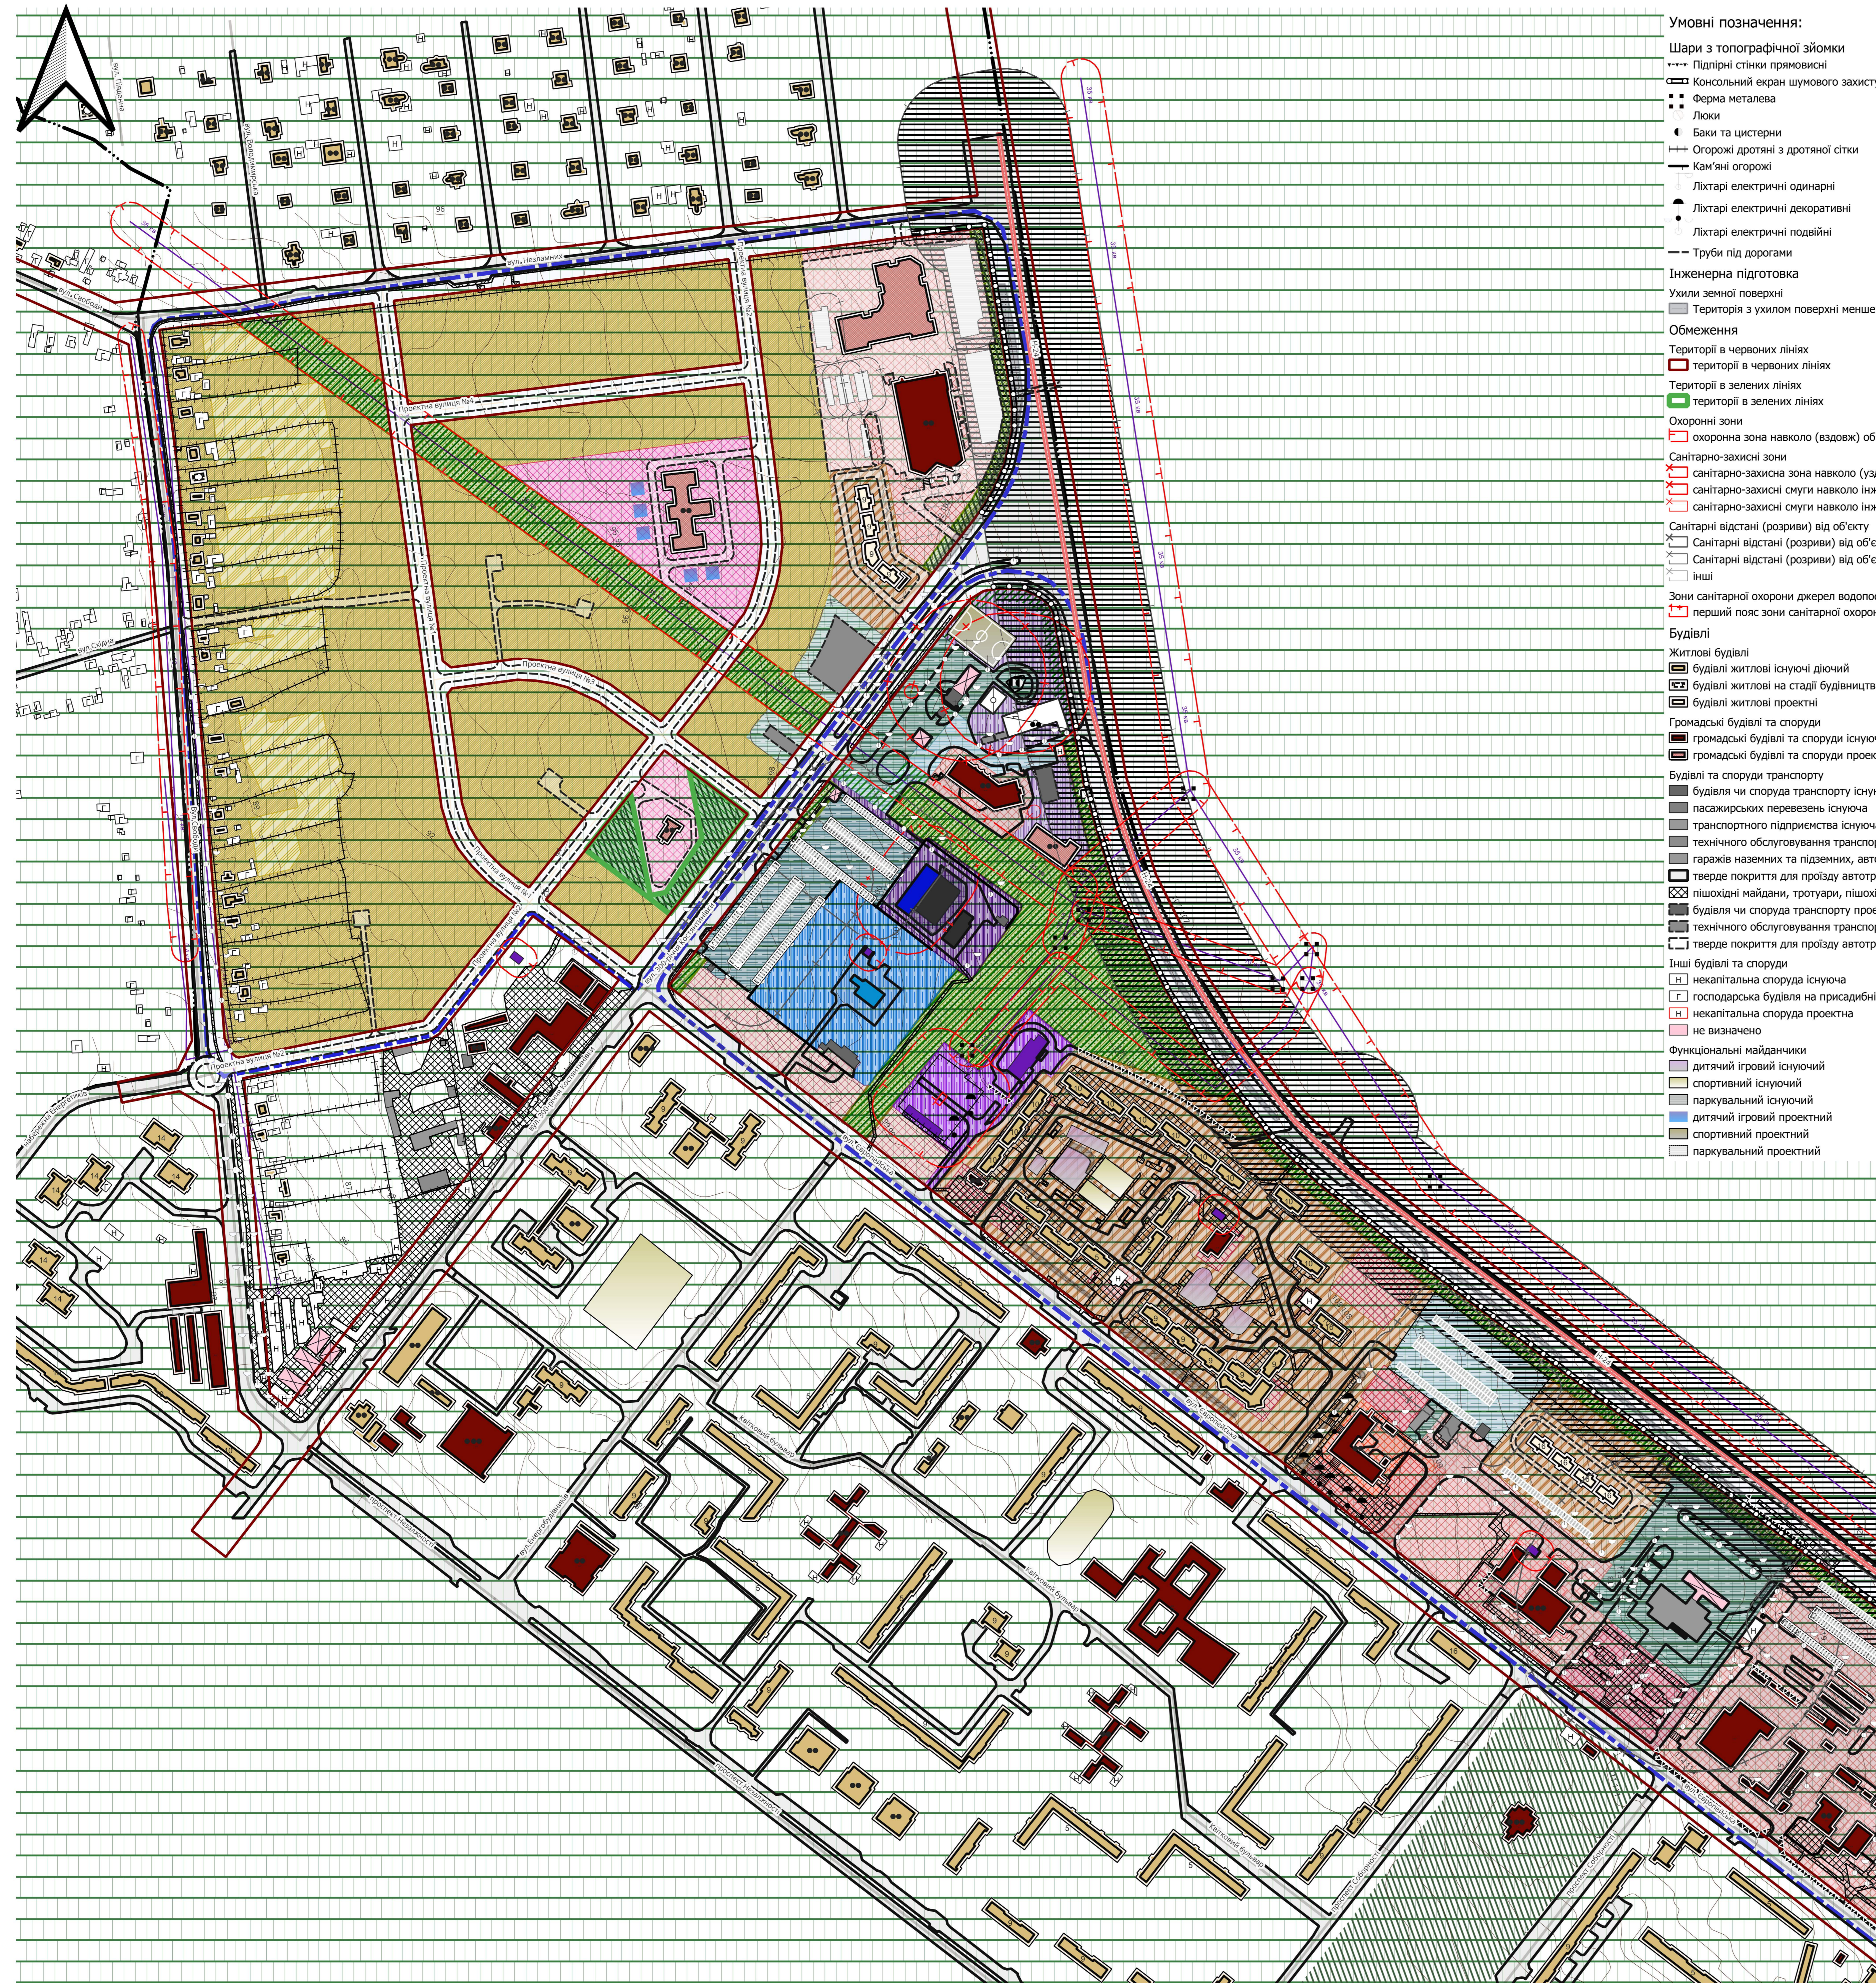

- Умовні позначення:**
- Шари з топографічної зйомки
  - Підпірні стіни прямовисні
  - Консольний екран шумового захисту
  - Ферма металева
  - Люки
  - Баки та цистерни
  - Огорожі дротяні з дротяної сітки
  - Кам'яні огорожі
  - Літари електричні одинарні
  - Літари електричні декоративні
  - Літари електричні подвійні
  - Труби під дорогами
  - Інженерна підготовка
  - Ухили земної поверхні
  - Територія з ухилом поверхні менше 0,5 %
  - Обмеження**
  - Території в червоних лініях
  - Території в червоних лініях
  - Території в зелених лініях
  - Території в зелених лініях
  - Охоронні зони**
  - охоронна зона навколо (ваздох) об'єкта енергетичної системи існуюча
  - санітарно-захисні зони
  - санітарно-захисна зона навколо (ваздох) об'єкта транспорту існуюча
  - санітарно-захисні смуги навколо інженерних комунікацій існуюча
  - санітарно-захисні смуги навколо інженерних комунікацій проєктна
  - Санітарні відстані (розриви) від об'єкту
  - Санітарні відстані (розриви) від об'єкту існуючі
  - Санітарні відстані (розриви) від об'єкту проєктна
  - Інші
  - Зони санітарної охорони джерел водопостачання**
  - перший пояс зони санітарної охорони джерел та об'єктів централізованого питного водопостачання (суворого режиму) існуючий
  - Будівлі**
  - Житлові будівлі
  - будівлі житлові існуючі діючі
  - будівлі житлові на стадії будівництва (реалізації)
  - будівлі житлові проєктні
  - Громадські будівлі та споруди
  - громадські будівлі та споруди існуючі діючі
  - громадські будівлі та споруди проєктні
  - Будівлі та споруди транспорту
  - будівля чи споруда транспорту існуюча
  - пасажирських перевезень існуюча
  - транспортного підприємства існуюча
  - технічного обслуговування транспорту, дорожнього сервісу існуюча
  - гаражів наземних та підземних, автостоянки існуюча
  - тверде покриття для проїзду автотранспорту існуюче
  - пішохідні майдани, тротуари, пішохідні зони існуючі
  - будівля чи споруда транспорту проєктна
  - технічного обслуговування транспорту, дорожнього сервісу проєктна
  - тверде покриття для проїзду автотранспорту проєктна
  - Інші будівлі та споруди
  - некапітальна споруда існуюча
  - господарська будівля на присадибній ділянці існуюча
  - некапітальна споруда проєктна
  - не визначено
  - Функціональні майданчики**
  - дитячий ігровий існуючий
  - спортивний існуючий
  - паркувальний існуючий
  - дитячий ігровий проєктний
  - спортивний проєктний
  - паркувальний проєктний

- Будівлі та споруди інженерного забезпечення
- споруда питного водопостачання існуюча
- каналізаційна споруда існуюча
- споруда електрозабезпечення існуюча
- телекомунікаційна будівля чи споруда існуюча
- будівля чи споруда інженерного забезпечення не визначена
- Виробничі будівлі та споруди
- виробничі будівлі та споруди проєктні
- Транспортні мережі**
- Вулиці та дороги населених пунктів
- магістральна дорога регульованого руху існуюча
- вулиця (дорога) місцевого значення існуюча
- вулиця (дорога) місцевого значення проєктна
- Планувальні елементи**
- територія, у яку внесено зміни
- території територіальних громад
- території територіальних громад
- Населені пункти**
- населені пункти існуючі
- населені пункти проєктні
- Функціональне призначення територій проєкту**
- території житлової багатоквартирної забудови без зміни функціонального використання
- території житлової садибної забудови без зміни функціонального використання
- території громадської забудови без зміни функціонального використання
- території громадської забудови зі зміною функціонального використання
- території адміністративно-офісної забудови без зміни функціонального використання
- території адміністративно-управлінських закладів без зміни функціонального використання
- території фінансових установ та офісної забудови без зміни функціонального використання
- території закладів освіти зі зміною функціонального використання
- території закладів освіти без зміни функціонального використання
- території закладів торгівлі, громадського харчування та побутового обслуговування без зміни функціонального використання
- території закладів торгівлі, громадського харчування та побутового обслуговування зі зміною функціонального використання
- території закладів торгівлі, громадського харчування та побутового обслуговування без зміни функціонального використання
- території закладів торгівлі без зміни функціонального використання
- території інженерно-комунальної забудови без зміни функціонального використання
- території інженерно-комунальної забудови зі зміною функціонального використання
- території об'єктів електрозабезпечення без зміни функціонального використання
- території об'єктів телекомунікацій без зміни функціонального використання
- території автостоянок і гаражів без зміни функціонального використання
- території закладів з обслуговування автотранспортних засобів без зміни функціонального використання
- території закладів з обслуговування автотранспортних засобів зі зміною функціонального використання
- території вулиць та доріг зі зміною функціонального використання
- території під ріллею та перелогами без зміни функціонального використання
- зелені насадження загального користування зі зміною функціонального використання
- зелені насадження спеціального призначення без зміни функціонального використання
- зелені насадження спеціального призначення зі зміною функціонального використання
- Інженерна мережа**
- Магістральні лінії електропередачі
- повітряна існуюча
- Лінії місцевих електромереж
- повітряна існуюча
- Навколишнє середовище**
- Горизонталі
- горизонталі
- Зони забруднення компонентів довкілля
- рослинний покрив
- ландшафт
- інше
- Структурні елементи екологічної мережі**
- столучна територія (екологічний коридор)



Замовник: Виконавчий комітет Кіровоградської міської ради				01/08-2023 - ПЛ.МЧ		
Внесено зміни до генерального плану м. Кіровоградської Обласної територіальної громади Волинського району Миколаївської області						
Зм. Копія:	Архив:	№ зм.	Підпис:	Дата:	Старта	Аркуші
Г.П.Т.	СУРОВА				П	9,2
Розроб.	ТЕРЕЩЕНКО				Генеральний план населеного пункту	
Н. контр.	СУРОВА				ТОВ ПБ "Базис" Сервісцент АА 161002158 м. Одеса-2023	
Схема охорони навколишнього середовища, ділянка №2 та №3 М1:2000						