

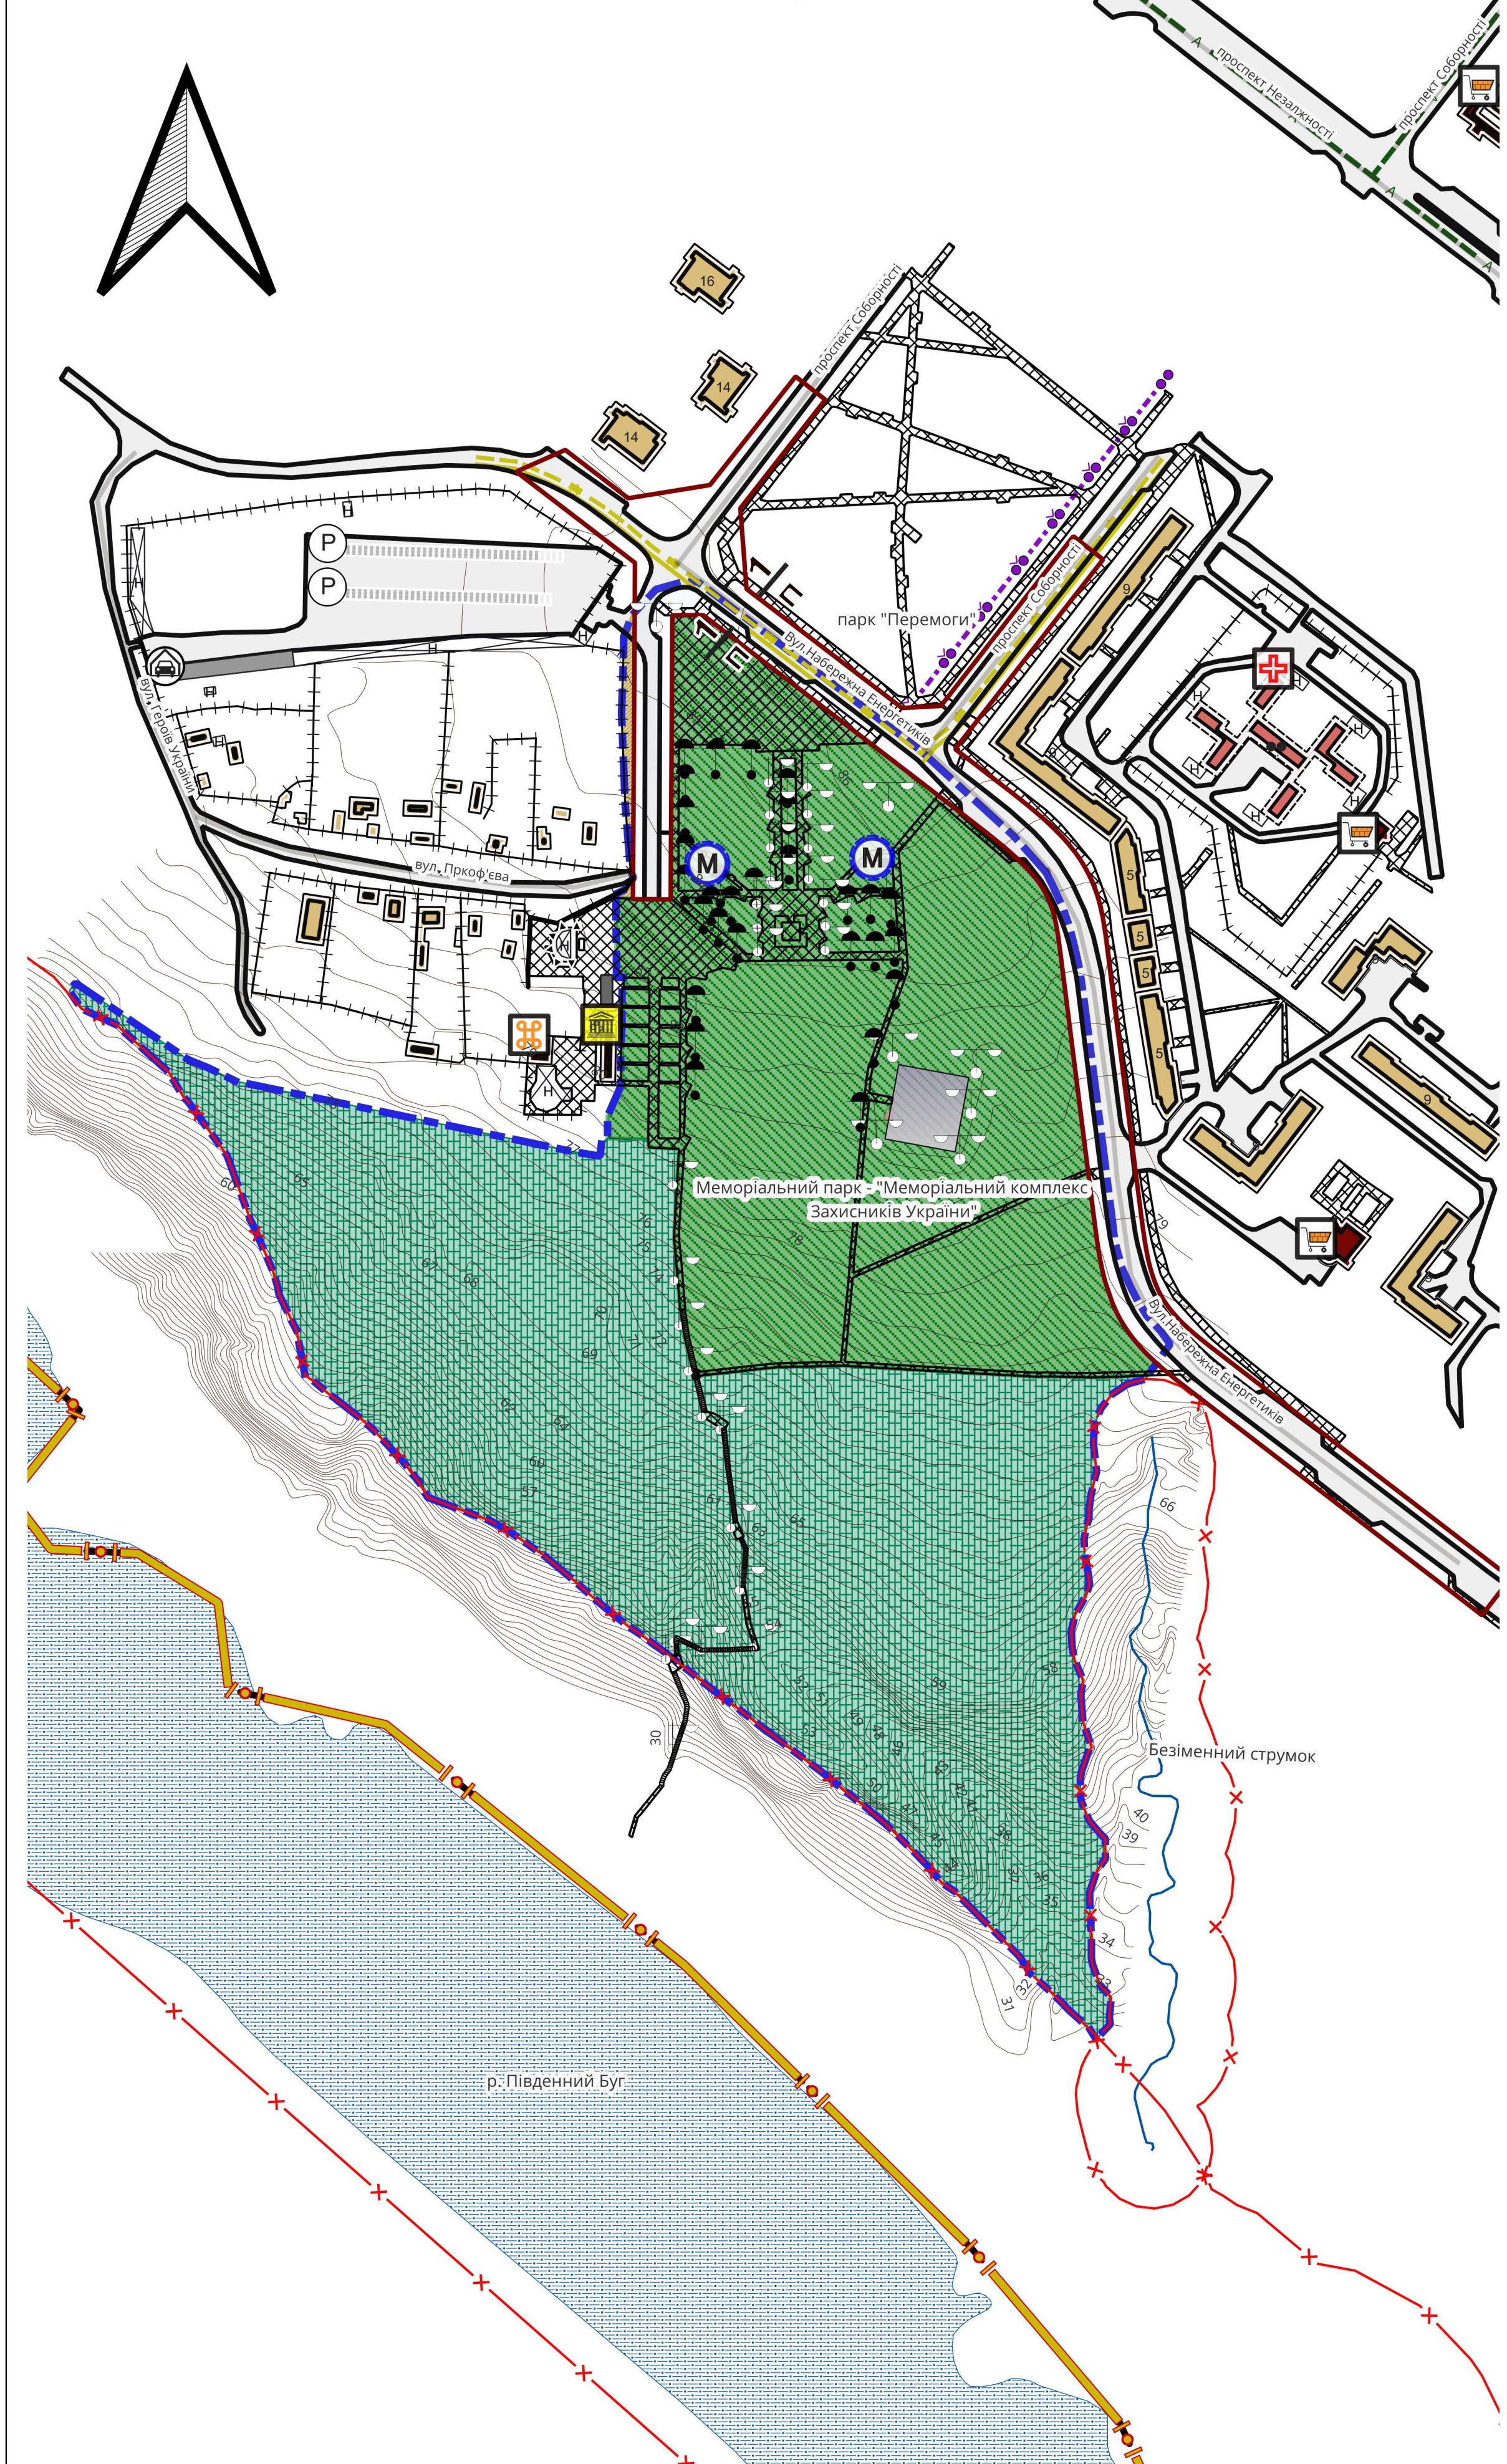


Схема транспортної мобільності та інфраструктури, ділянка №1 М1:2000

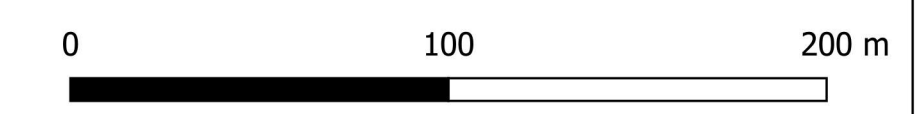

- Умовні позначення:
- Соціальні об'єкти
 - Заклади громадського харчування
 - існуючі
 - Заклади торгівлі
 - існуючі
 - Об'єкти культури та мистецтва
 - існуючі
 - Заклади охорони здоров'я
 - поліклініка існуюча
 - Історико-культурні об'єкти
 - Пам'ятки культурної спадщини
 - монументального мистецтва - пропонується поставити на облік (щойно виявлена)
 - Об'єкти транспорту
 - Автостоянки для постійного зберігання автомобілів
 - існуючий
 - Гаражі
 - існуючі
 - Обмеження
 - Території в червоних лініях
 - території в червоних лініях
 - Прибережні захисні смуги
 - прибережна захисна смуга існуюча
 - Будівлі
 - Житлові будівлі
 - будівлі житлові існуючі діючий
 - Громадські будівлі та споруди
 - громадські будівлі та споруди існуючі діючий
 - громадські будівлі та споруди занедбаний
 - Будівлі та споруди транспорту
 - будівля чи споруда транспорту існуюча
 - гаражів наземних та підземних, автостоянки існуюча
 - тверде покриття для проїзду автотранспорту існуюче
 - пішохідні майдани, тротуари, пішохідні зони існуючі

- Інші будівлі та споруди
 - некапітальна споруда існуюча
- Функціональні майданчики
 - дитячий ігровий існуючий
 - паркувальний існуючий
- Транспортні мережі
- Вулиці та дороги населених пунктів
 - вулиця (дорога) місцевого значення існуюча
- Маршрути громадського транспорту
 - автобусний внутрішнього транспорту існуючий
 - автобусний внутрішнього транспорту проектний
- Мережа доріжок
 - доріжка для велосипедної їзди проектна
- Планувальні елементи
 - територія, у яку внесено зміни
- Території територіальних громад
 - території територіальних громад
- Населені пункти
 - населені пункти існуючі
- Функціональне призначення територій проектне
 - території житлової садибної забудови без зміни функціонального використання
 - території закладів торгівлі без зміни функціонального використання
 - території природних ландшафтів, призначені для рекреаційних цілей без зміни функціонального використання
 - зелені насадження загального користування без зміни функціонального використання
- Навколишнє середовище
 - Водотоки
 - Водойми
- Горизонталі
 - горизонталі

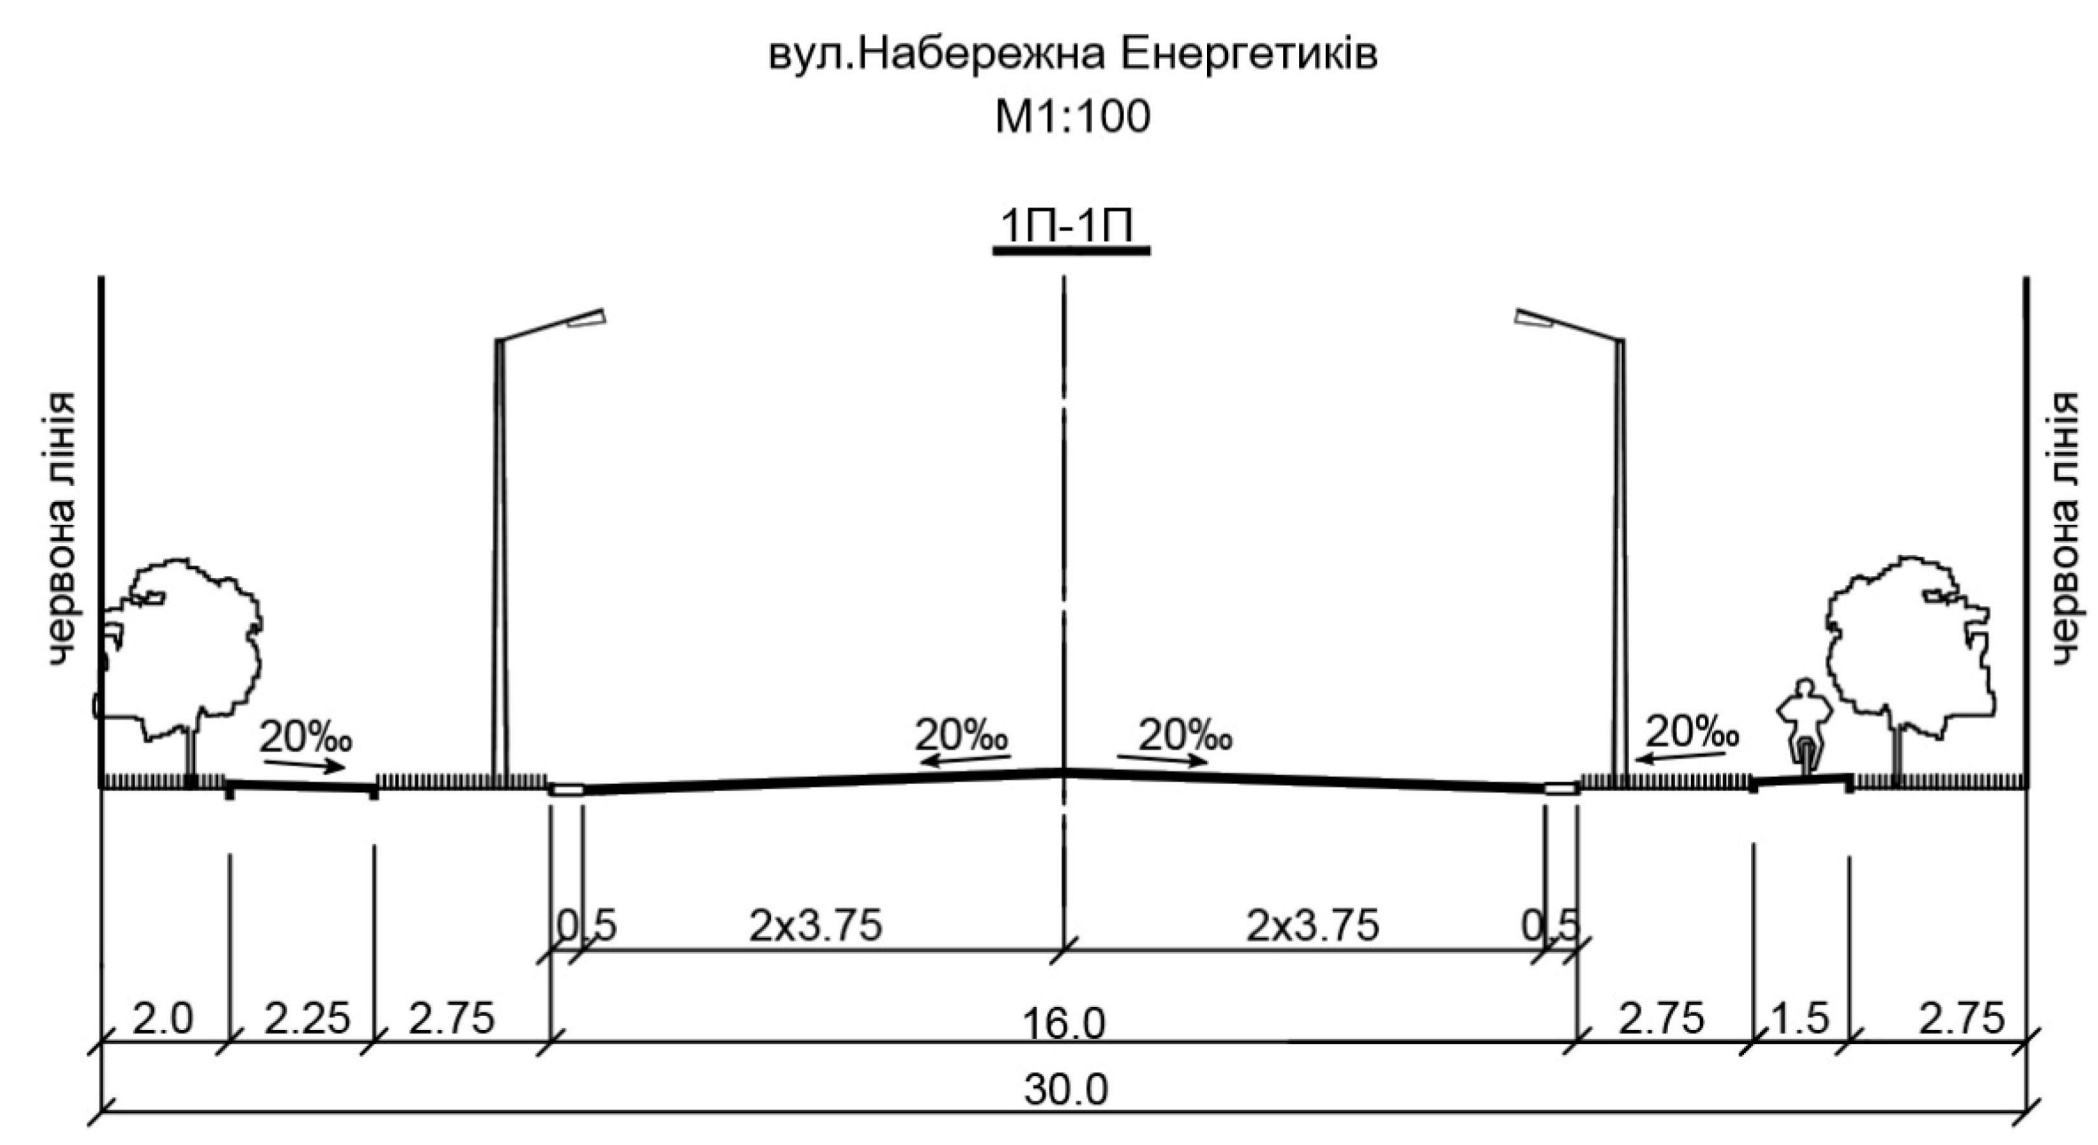

Замовник: Виконавчий комітет Южноукраїнської міської ради					01/08-2023 - ГП		
Внесення змін до генерального плану м. Южноукраїнськ Южноукраїнської міської територіальної громади Вознесенського району Миколаївської області							
Зм.	Кільк.	Аркуші	№ зм.	Підпис	Дата	Стадія	Аркуші
Розроб.	ГАП	СУРОВА		ТЕРЕЩЕНКО		П	5.1
Н. контр.		СУРОВА					
Генеральний план населеного пункту						ТОВ ПБ "Базис" Сертифікат АА №002158 м. Одеса-2023	
Схема транспортної мобільності та інфраструктури, ділянка №1 М1:2000							