


План червоних ліній, ділянка №3 М1:2000

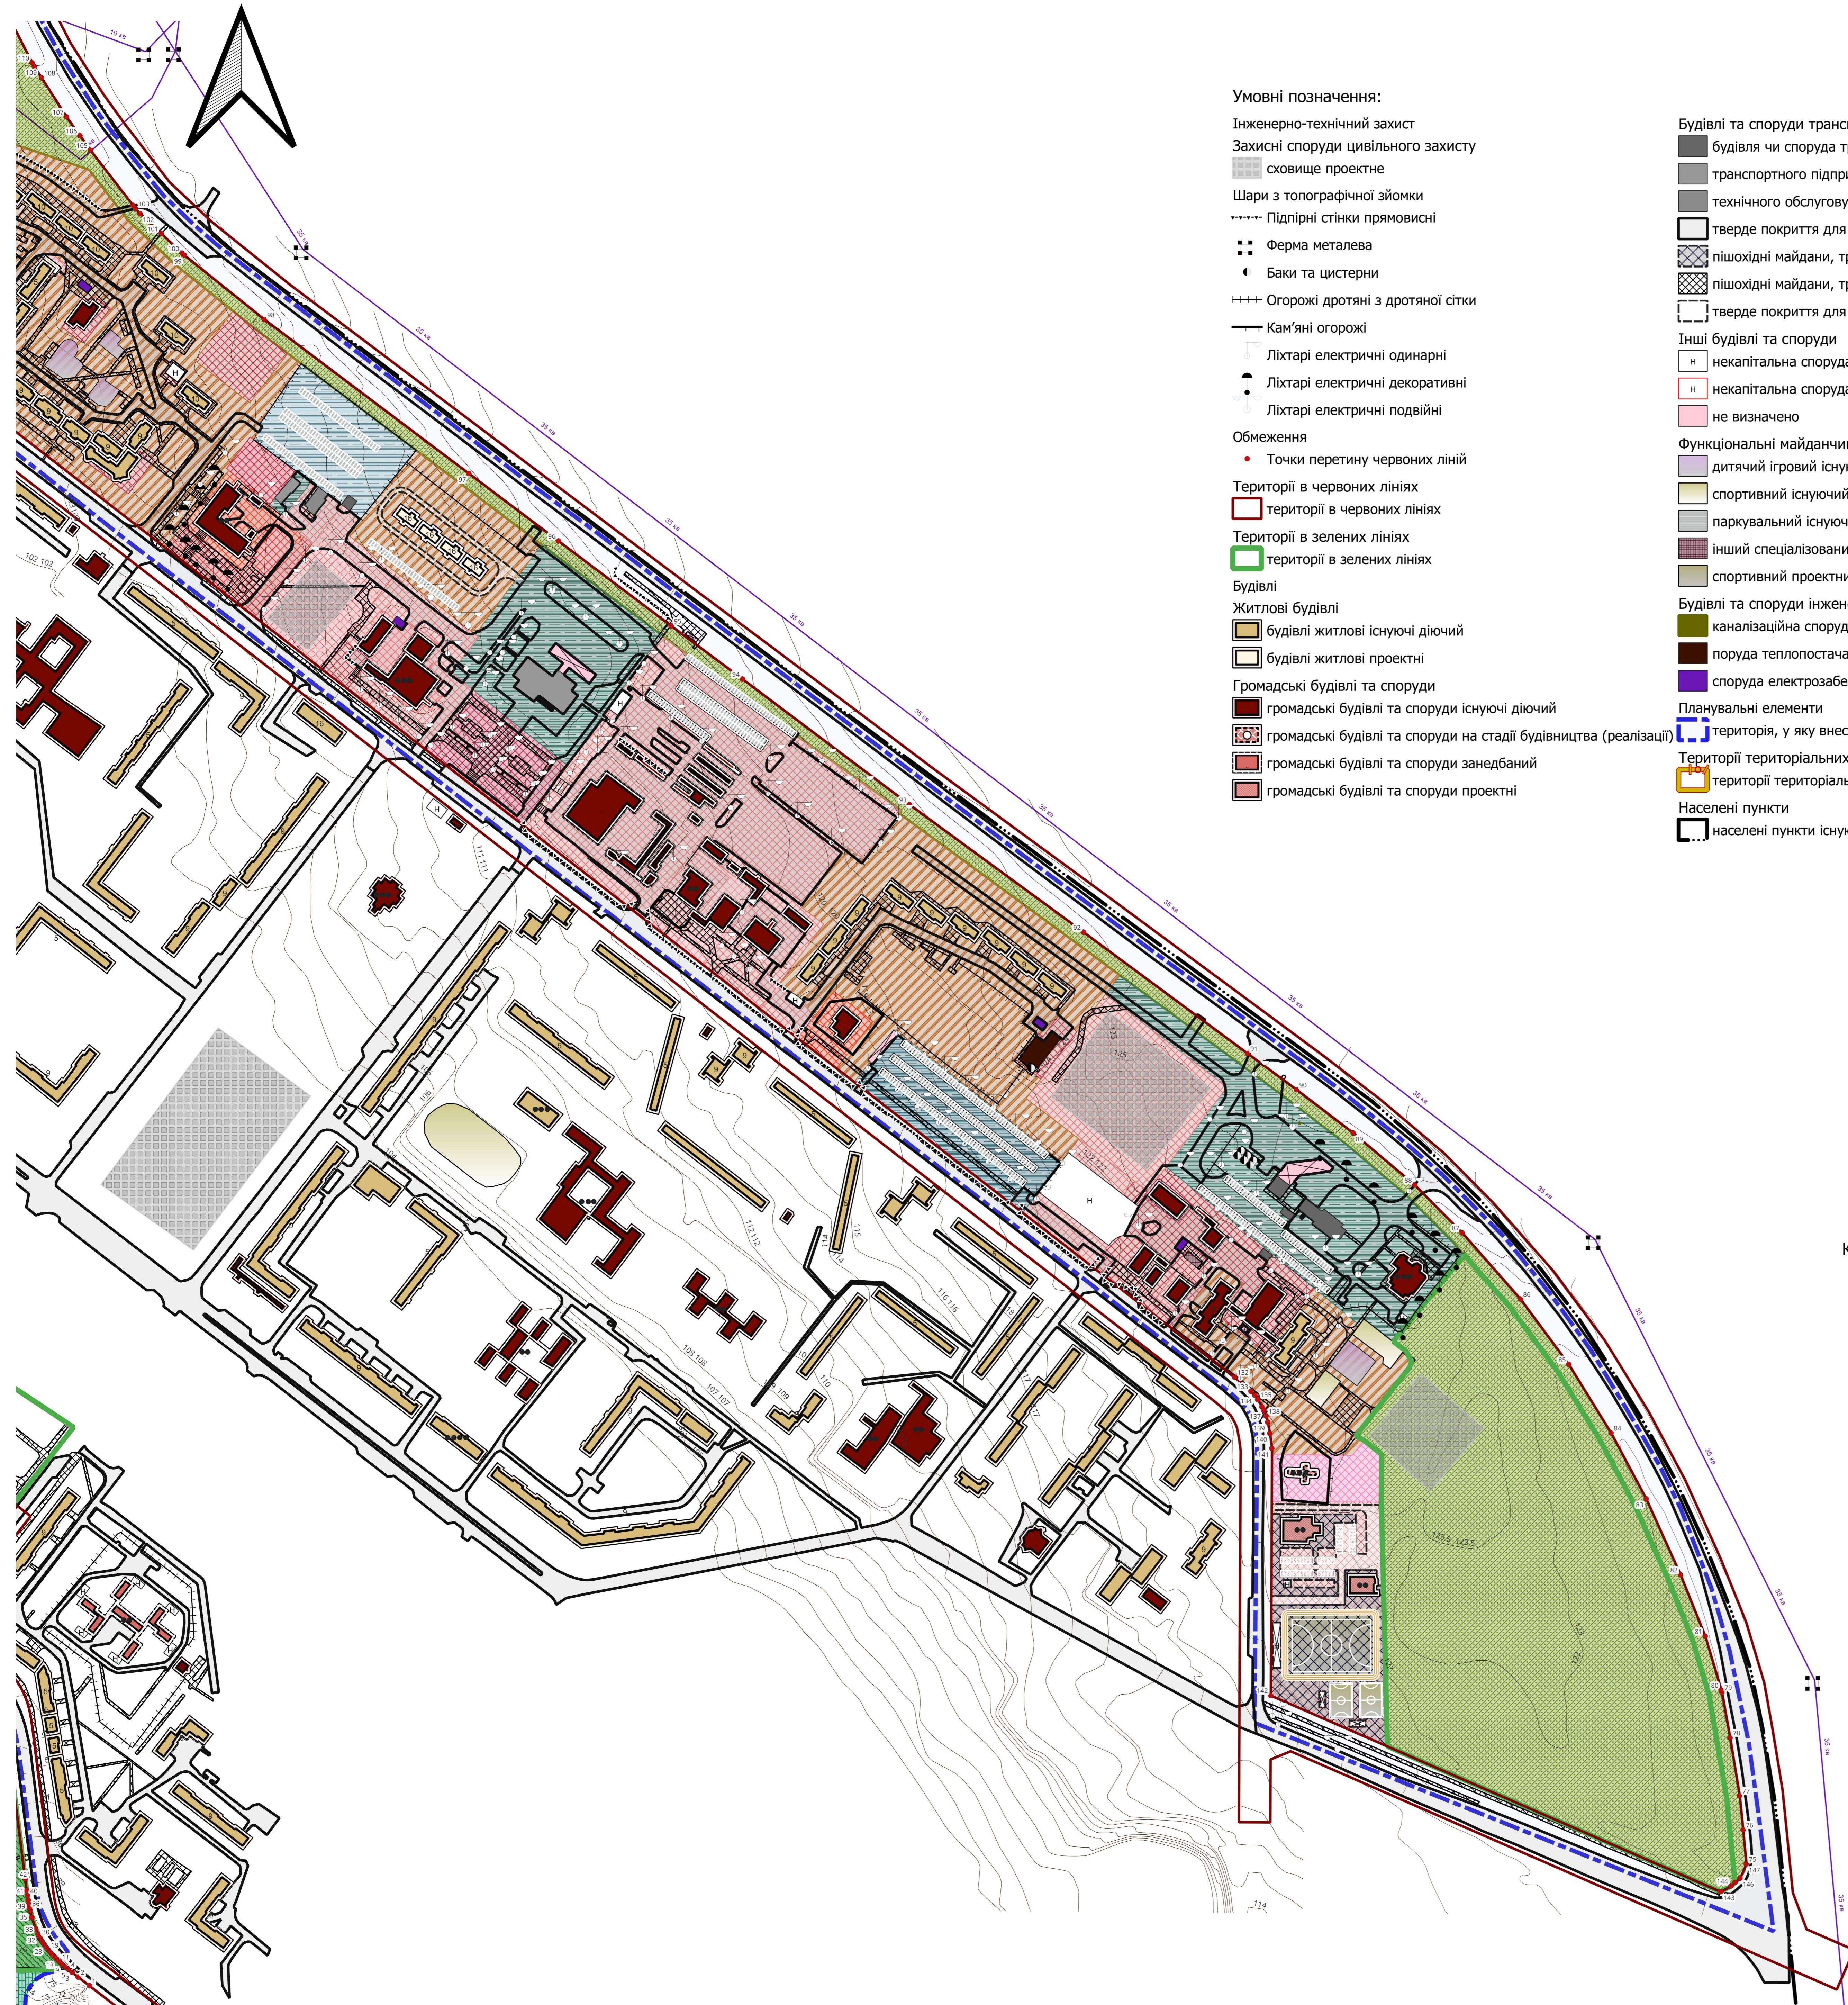

Умовні позначення:


- Інженерно-технічний захист
- Захисні споруди цивільного захисту
- сховище проектне
- Шари з топографічної зйомки
- Підпірні стінки прямовисні
- Ферма металева
- Баки та цистерни
- Огорожі дротяні з дротяної сітки
- Кам'яні огорожі
- Ліхтарі електричні одинарні
- Ліхтарі електричні декоративні
- Ліхтарі електричні подвійні
- Обмеження
- Точки перетину червоних ліній
- Території в червоних лініях
- території в червоних лініях
- Території в зелених лініях
- території в зелених лініях
- Будівлі
- Житлові будівлі
- будівлі житлові існуючі діючі
- будівлі житлові проектні
- Громадські будівлі та споруди
- громадські будівлі та споруди існуючі діючі
- громадські будівлі та споруди на стадії будівництва (реалізації)
- громадські будівлі та споруди занедбані
- громадські будівлі та споруди проектні

- Будівлі та споруди транспорту
- будівля чи споруда транспорту існуюча
- транспортного підприємства існуюча
- технічного обслуговування транспорту, дорожнього сервісу існуюча
- тверде покриття для проїзду автотранспорту існуюче
- пішохідні майдани, тротуари, пішохідні зони проектні
- пішохідні майдани, тротуари, пішохідні зони існуючі
- тверде покриття для проїзду автотранспорту проектна
- Інші будівлі та споруди
- некапітальна споруда існуюча
- некапітальна споруда проектна
- не визначено
- Функціональні майданчики
- дитячий ігровий існуючий
- спортивний існуючий
- паркувальний існуючий
- інший спеціалізований майданчик існуючий
- спортивний проектний
- Будівлі та споруди інженерного забезпечення
- каналізаційна споруда існуюча
- споруда теплопостачання існуюча
- споруда електрозабезпечення існуюча
- Планувальні елементи
- територія, у яку внесено зміни
- Території територіальних громад
- території територіальних громад
- Населені пункти
- населені пункти існуючі

- Функціональне призначення територій проектне
- території житлової багатоквартирної забудови без зміни функціонального використання
- території громадської забудови без зміни функціонального використання
- території громадської забудови зі зміною функціонального використання
- території адміністративно-офісної забудови без зміни функціонального використання
- території адміністративно-управлінських закладів без зміни функціонального використання
- території фінансових установ та офісної забудови без зміни функціонального використання
- території культурних закладів без зміни функціонального використання
- території закладів торгівлі, громадського харчування та побутового обслуговування без зміни функціонального використання
- території закладів торгівлі, громадського харчування та побутового обслуговування зі зміною функціонального використання
- території закладів громадського харчування без зміни функціонального використання
- території закладів побутового обслуговування без зміни функціонального використання
- території закладів торгівлі без зміни функціонального використання
- території автостоянок і гаражів без зміни функціонального використання
- території автостоянок і гаражів зі зміною функціонального використання
- території закладів з обслуговування автотранспортних засобів без зміни функціонального використання
- території природних ландшафтів, призначені для рекреаційних цілей без зміни функціонального використання
- зелені насадження загального користування без зміни функціонального використання
- зелені насадження спеціального призначення без зміни функціонального використання
- Інженерна мережа
- Магістральні лінії електропередачі
- повітряна існуюча
- Лінії місцевих електромереж
- повітряна існуюча
- Навколишнє середовище
- Водотоки
- Горизонталі
- горизонталі

Каталог координат точок червоних ліній, ділянка №3

Порядковий номер	Координата x	Координата y	Відстань
75	636487.0759494	530066.9499132	86.3625279
76	636484.62046239	530063.0207229	36.207396
77	636485.05071882	530063.0204247	46.3704214
78	636484.67974857	530063.47123172	35.3922994
79	636478.43642888	530058.37523323	5.88876227
80	636487.0527915	530059.80752364	42.8022465
81	636485.65175949	530059.2803351	10.5739984
82	636486.78271718	530028.08071234	43.5748405
83	636482.94958032	530058.124443215	57.38049418
84	636479.669617942	530054.49540961	61.8076026
85	636476.130483709	530058.62747392	62.13442584
86	636474.30304168	530048.87748827	87.4347523
87	636478.62682968	530049.49838473	51.4812076
88	636464.548682084	530043.0288234	41.8112277
89	636456.487102882	530046.830743689	14.3096223
90	636453.13446137	530046.90705887	46.2082513
91	636451.822942123	530049.38842884	59.0326366
92	636436.38239603	530073.35383827	105.030879
93	636437.259124755	530048.66825279	158.871466
94	636428.65488481	530043.79880623	68.9838689
95	636407.148271779	530043.44882912	107.8038227
96	636388.638112788	530168.3482827	46.7830278
102	636468.98719812	530070.4347008	45.5172886
103	636458.2858489	530068.11228939	43.8948233
104	636421.228249135	530061.4011342	43.9948232
105	636422.02628174	530062.05038684	46.4704967
106	636428.72898305	530056.43284678	2.98317082
107	636428.04632334	530053.73881385	4.58849503
108	636428.801824777	530049.49822879	4.93139129
109	636431.21488389	530044.73823284	4.75138761
110	636422.82841138	530038.17908671	11.8378265
111	636424.351404488	530034.688282478	88.8023286
112	636433.46127501	530037.89887505	375.3380794
113	636487.49658235	530065.88884748	63.9200778
114	636485.34628378	530066.14323848	42.88749111
115	636488.03873847	530062.881862235	4.94445424
116	636486.27328822	530065.14446153	11.82406619
117	636487.0759494	530066.9499132	10.4252393

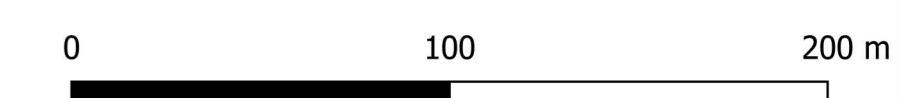

Замовник: Виконавчий комітет Кіровоградської міської ради				01/08-2023 - ПП		
Виконавчий комітет Кіровоградської міської ради						
Виконавчий комітет Кіровоградської міської ради						
Генеральний план населеного пункту						
Старший проєктант		Архитектор		Архитектор		
П. П.		8.3		П. П.		
ТОВ ПБ "Базис" Сервісний АР №1002158 м. Одеса-2023						