



Схема охорони навколишнього середовища, ділянка №4 М1:2000

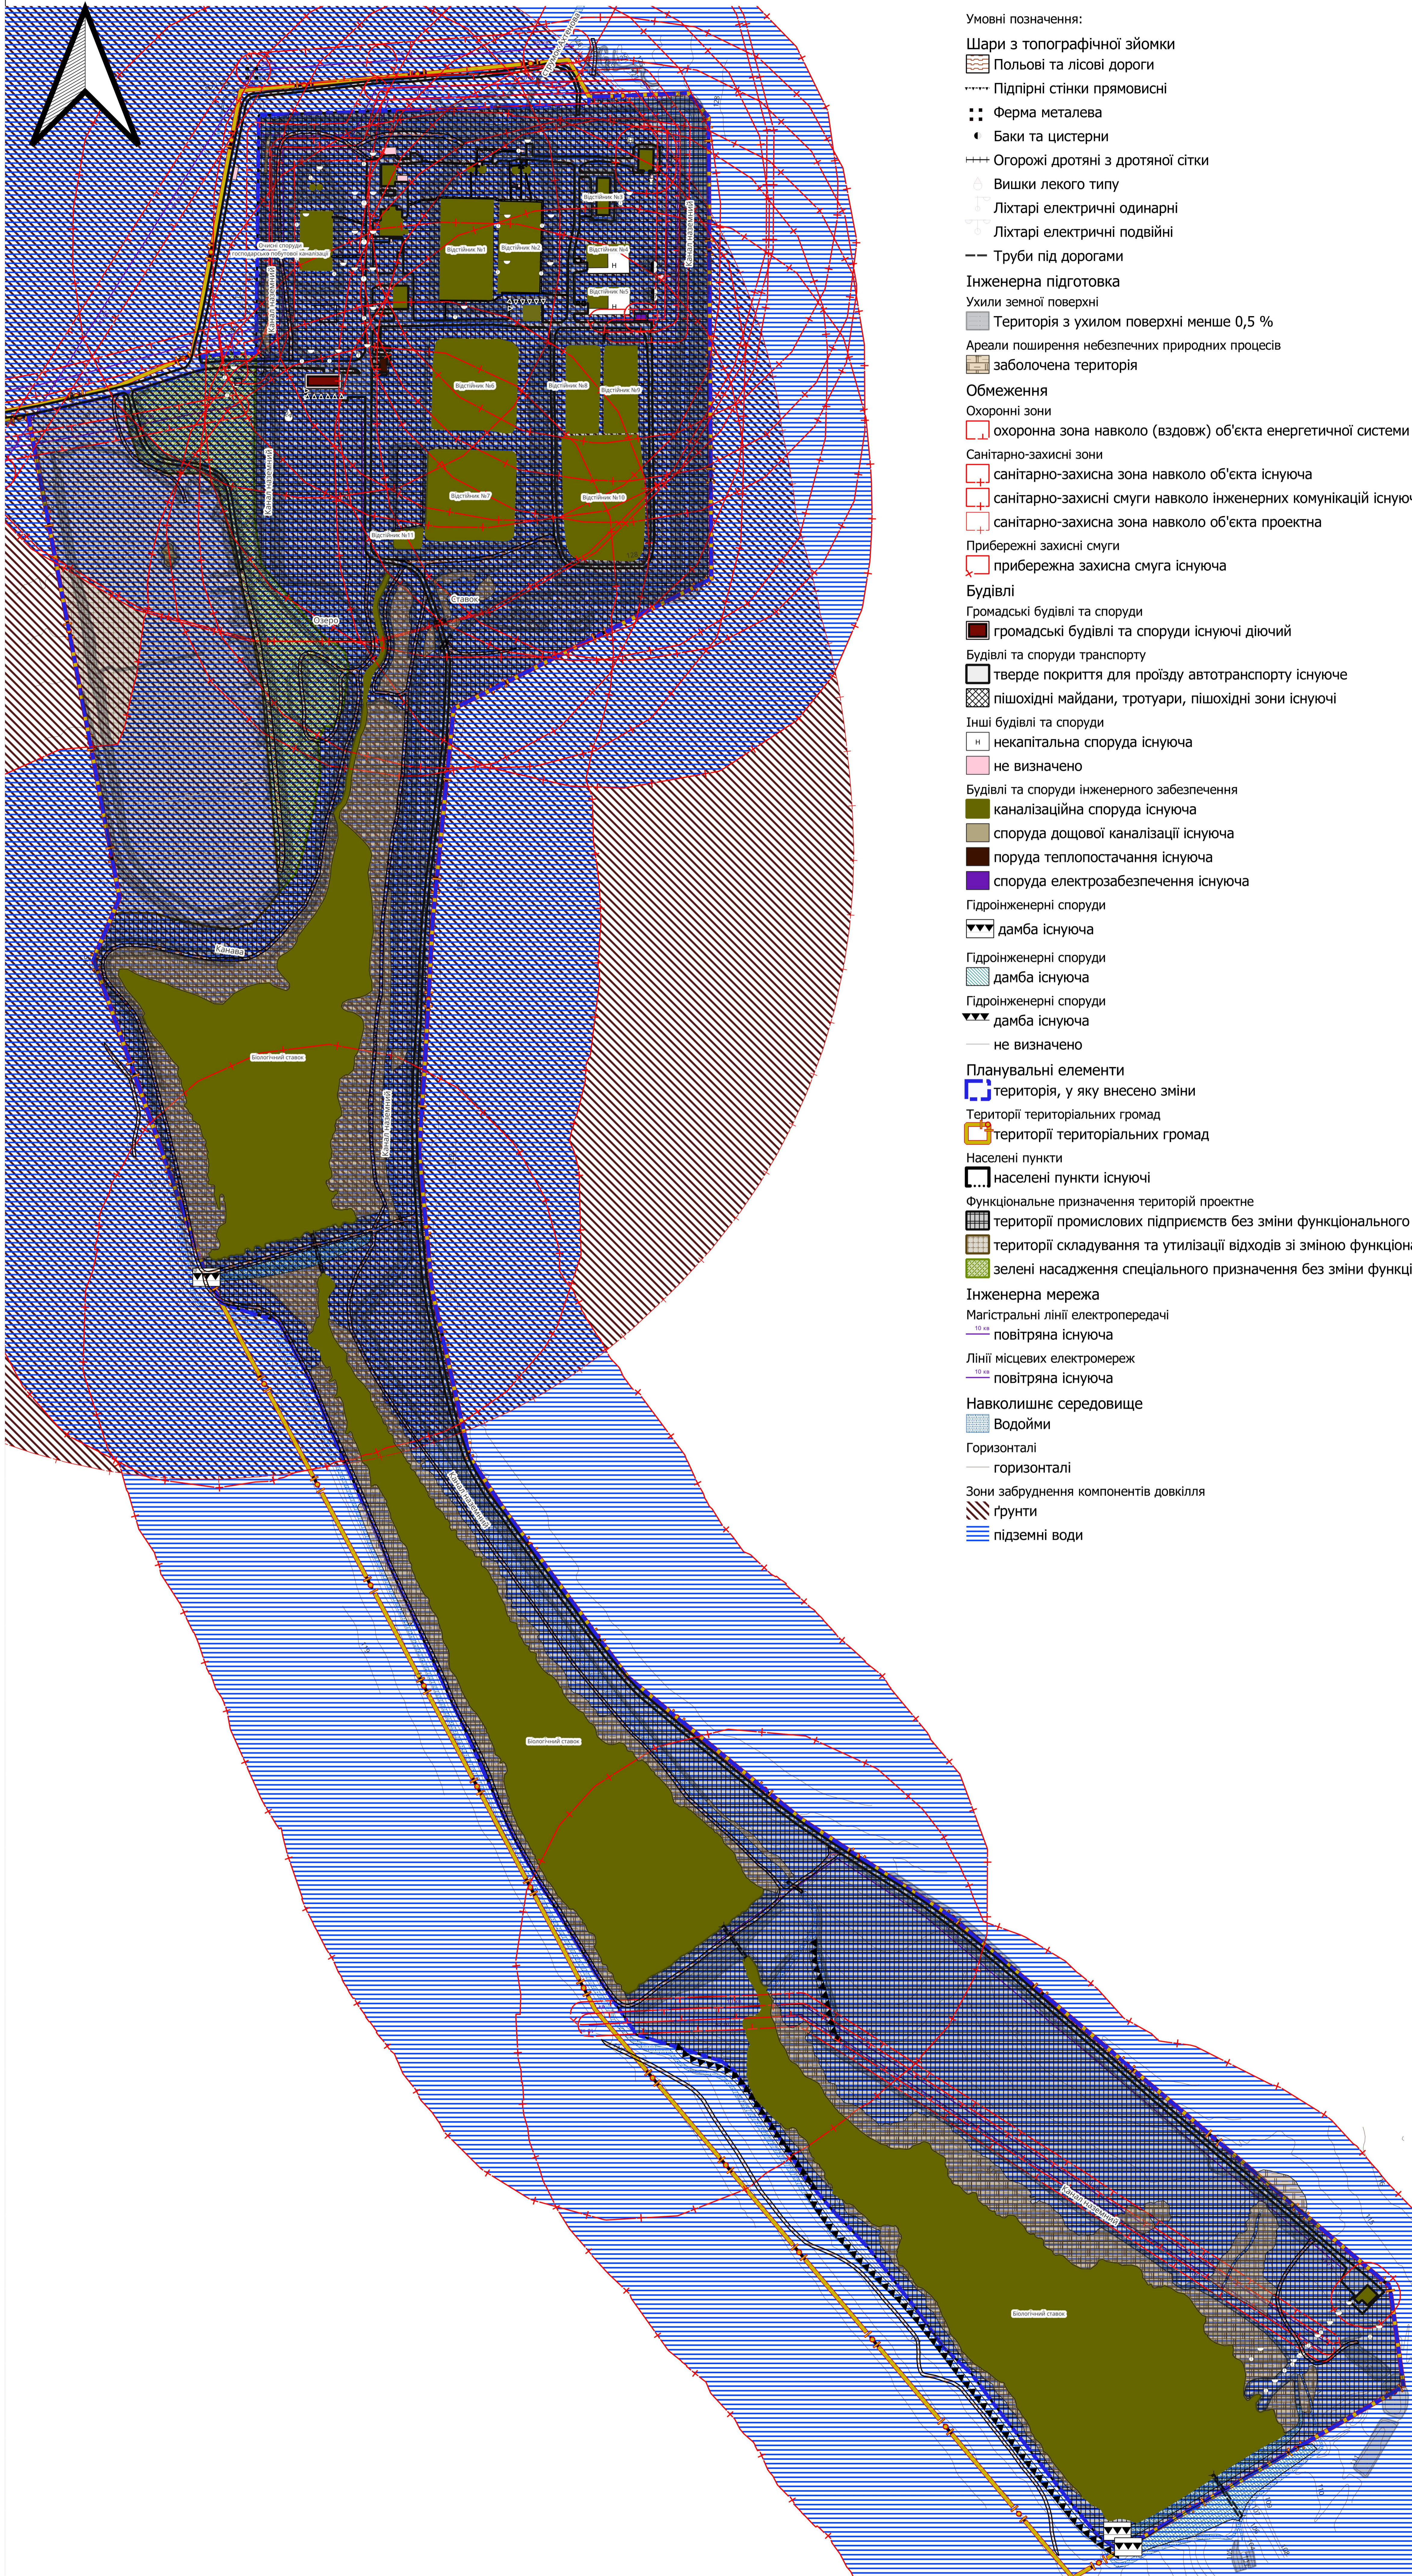

- Умовні позначення:
- Шари з топографічної зйомки
 - Польові та лісові дороги
 - Підпірні стінки прямовисні
 - Ферма металева
 - Баки та цистерни
 - Огорожі дротяні з дротяної сітки
 - Вишки легкого типу
 - Ліхтарі електричні одинарні
 - Ліхтарі електричні подвійні
 - Труби під дорогами
- Інженерна підготовка
- Ухили земної поверхні
 - Територія з ухилом поверхні менше 0,5 %
- Ареали поширення небезпечних природних процесів
- заболочена територія
- Обмеження
- Охоронні зони
- охоронна зона навколо (вздовж) об'єкта енергетичної системи існуюча
- Санітарно-захисні зони
- санітарно-захисна зона навколо об'єкта існуюча
 - санітарно-захисні смуги навколо інженерних комунікацій існуюча
 - санітарно-захисна зона навколо об'єкта проектного
- Прибережні захисні смуги
- прибережна захисна смуга існуюча
- Будівлі
- Громадські будівлі та споруди
 - громадські будівлі та споруди існуючі діючі
 - Будівлі та споруди транспорту
 - тверде покриття для проїзду автотранспорту існуюче
 - пішохідні майдани, тротуари, пішохідні зони існуючі
- Інші будівлі та споруди
- некапітальна споруда існуюча
 - не визначено
- Будівлі та споруди інженерного забезпечення
- каналізаційна споруда існуюча
 - споруда дощової каналізації існуюча
 - поруда теплопостачання існуюча
 - споруда електрозабезпечення існуюча
- Гідроінженерні споруди
- дамба існуюча
 - дамба існуюча
 - дамба існуюча
 - не визначено
- Планувальні елементи
- територія, у яку внесено зміни
 - території територіальних громад
 - території територіальних громад
- Населені пункти
- населені пункти існуючі
- Функціональне призначення територій проектного
- території промислових підприємств без зміни функціонального використання
 - території складування та утилізації відходів зі зміною функціонального використання
 - зелені насадження спеціального призначення без зміни функціонального використання
- Інженерна мережа
- Магістральні лінії електропередачі
 - повітряна існуюча
 - Лінії місцевих електромереж
 - повітряна існуюча
- Навколишнє середовище
- Водойми
- Горизонталі
- горизонталі
- Зони забруднення компонентів довкілля
- ґрунти
 - підземні води

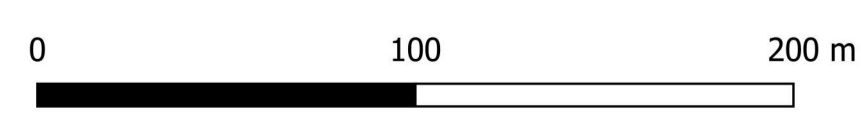

Замовник: Виконавчий комітет Южненської міської ради				01/08/2023 - ГП		
Внесення змін до генерального плану м. Южненської Южненської міської територіальної громади Волзького району Миколаївської області						
Зм.	Кільк.	Аркуш	№ зм.	Підпис	Дата	
ГАП	СУРОВА					
Розроб.	ТЕРЕШЕНКО					
Н. контр.	СУРОВА					
Генеральний план населеного пункту				Стадія	Аркуш	Аркуші
				П	9.4	
Схема охорони навколишнього середовища, ділянка №4 М1:2000				ТОВ ПБ "Базис" Сертифікат АА №002158 м. Одеса-2023		