
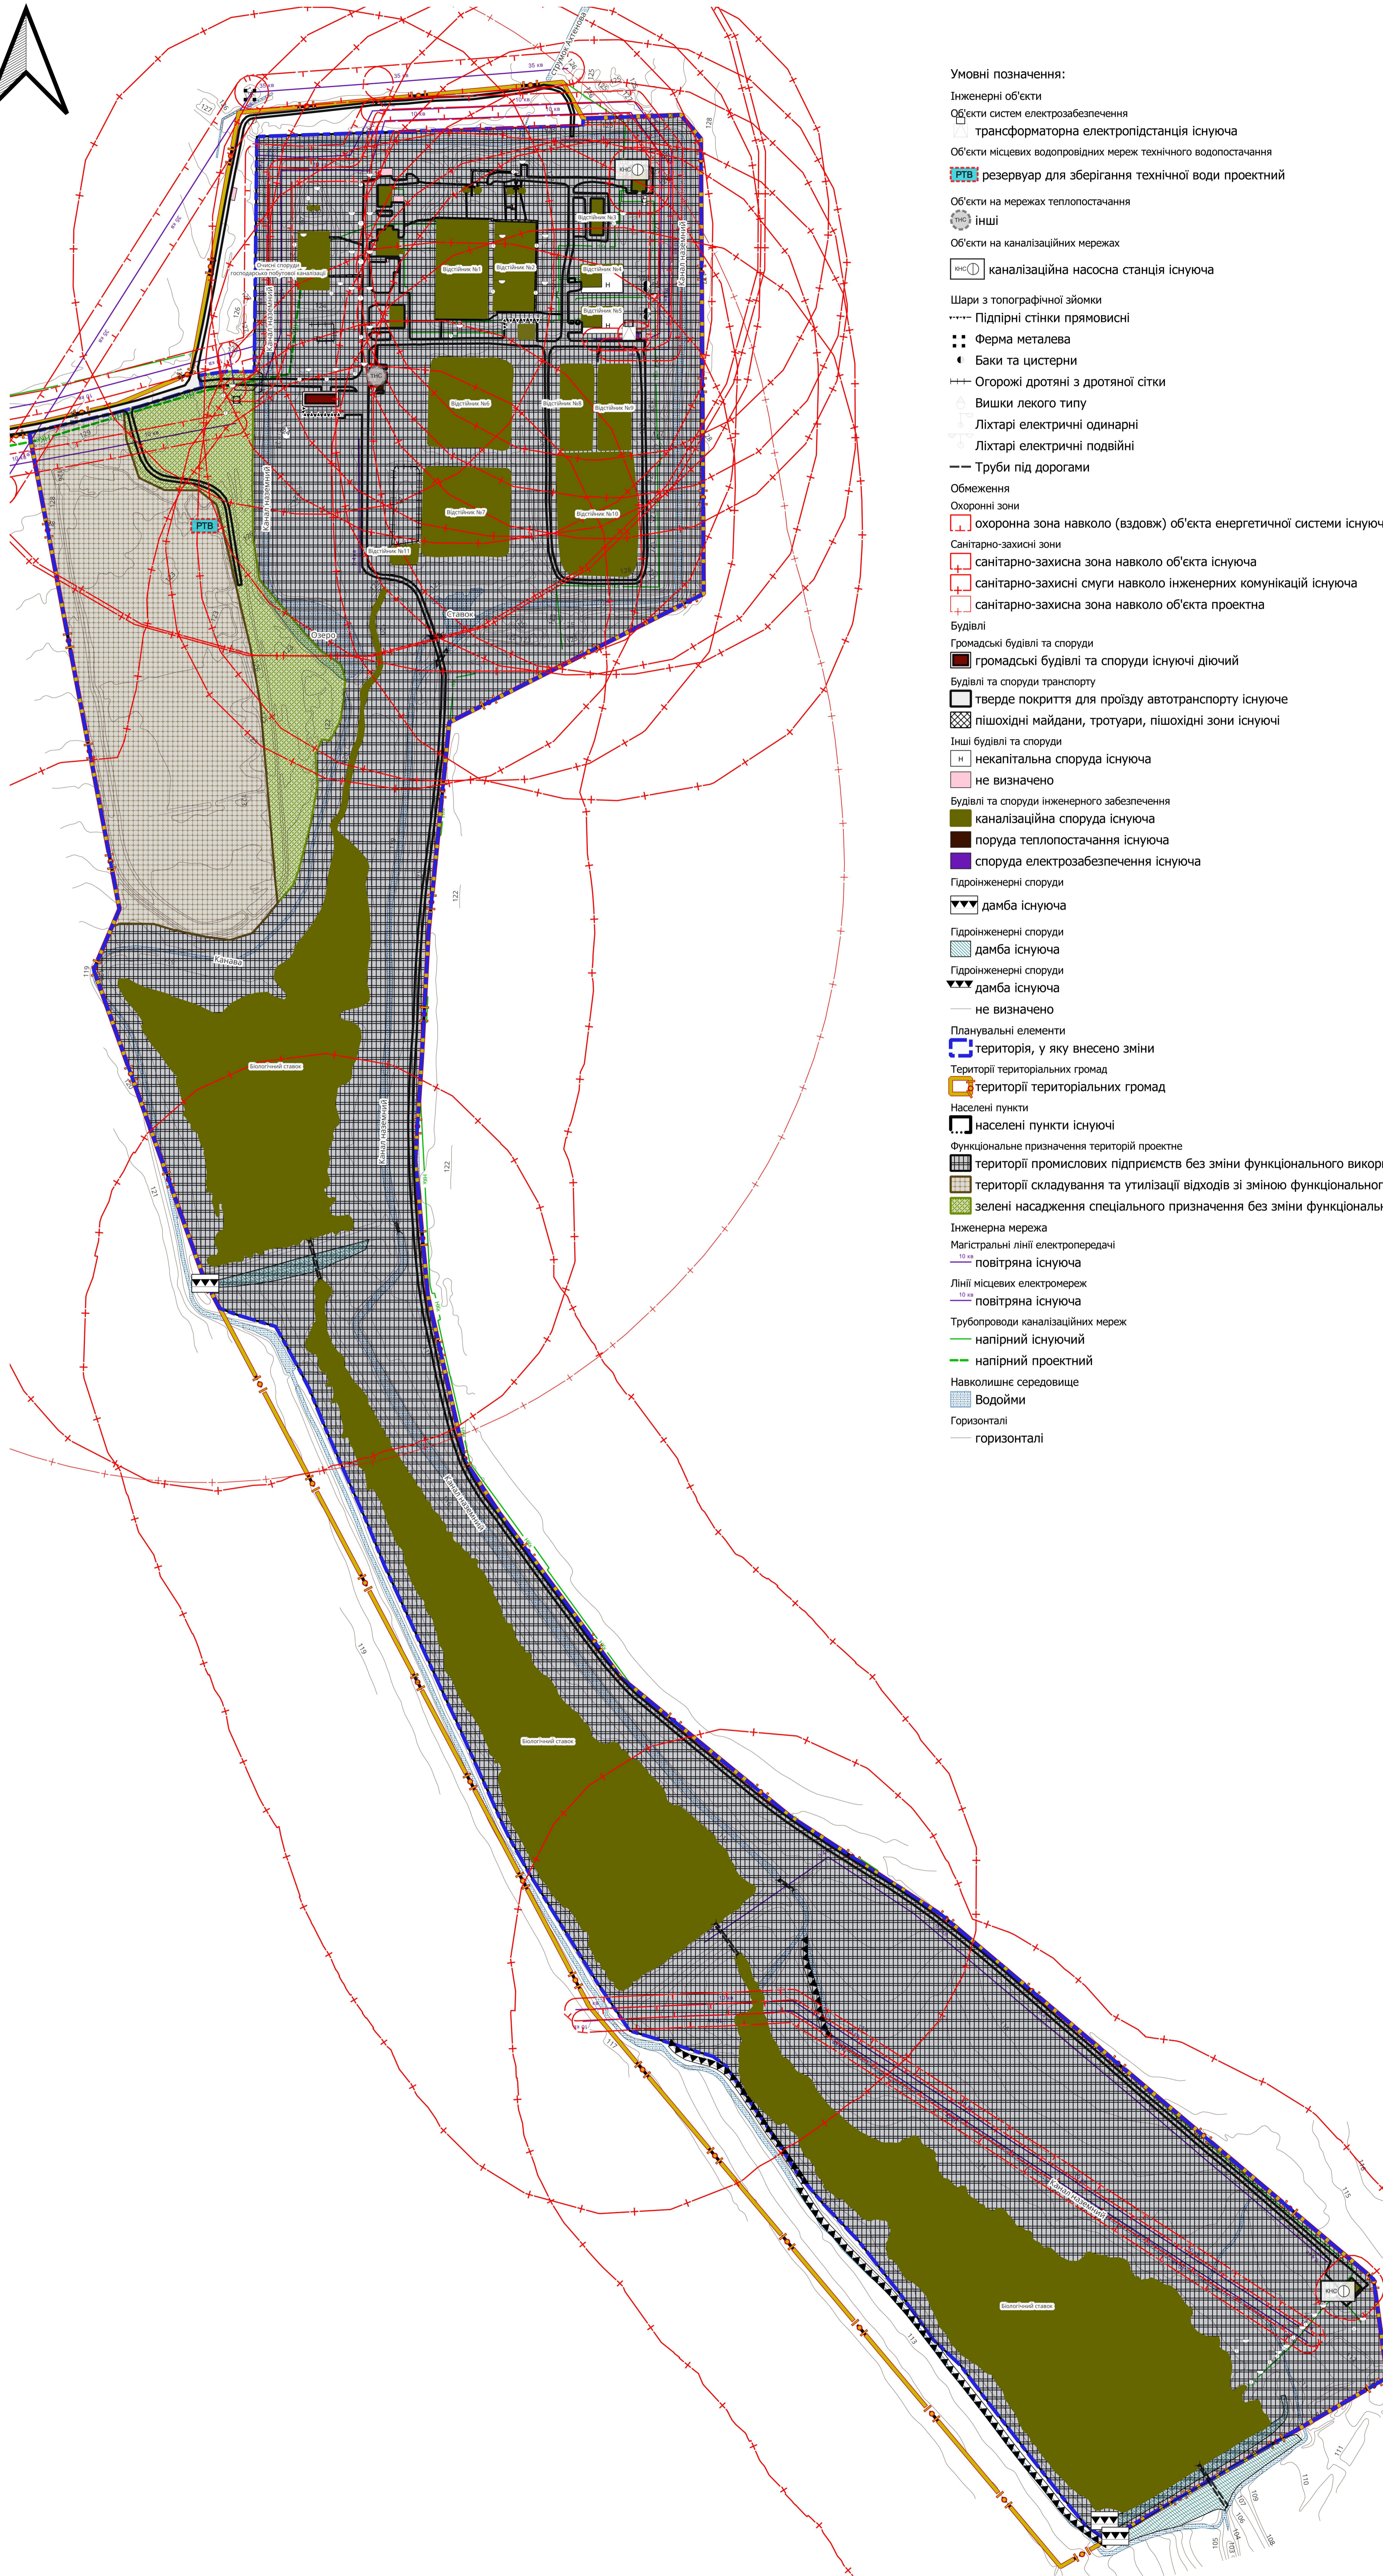


Схема інженерного забезпечення території, ділянка №4 М1:2000

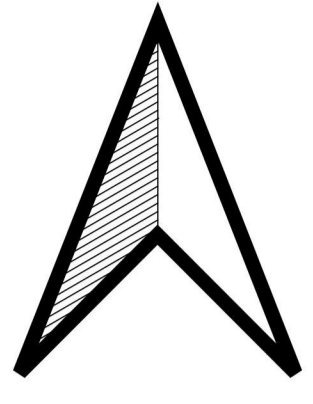

- Умовні позначення:**
- Інженерні об'єкти**
- Об'єкти систем електрозабезпечення
 - трансформаторна електростанція існуюча
 - Об'єкти місцевих водопровідних мереж технічного водопостачання
 - РТВ резервуар для зберігання технічної води проектний
 - Об'єкти на мережах теплостачання
 - інші
 - Об'єкти на каналізаційних мережах
 - каналізаційна насосна станція існуюча
- Шари з топографічної зйомки**
- Підпірні стінки прямовисні
 - Ферма металева
 - Баки та цистерни
 - Огорожі дротяні з дротяної сітки
 - Вишки легкого типу
 - Ліхтари електричні одинарні
 - Ліхтари електричні подвійні
 - Труби під дорогами
- Обмеження**
- Охоронні зони**
- охоронна зона навколо (вздовж) об'єкта енергетичної системи існуюча
- Санітарно-захисні зони**
- санітарно-захисна зона навколо об'єкта існуюча
 - санітарно-захисні смуги навколо інженерних комунікацій існуюча
 - санітарно-захисна зона навколо об'єкта проектна
- Будівлі**
- Громадські будівлі та споруди**
- громадські будівлі та споруди існуючі діючі
- Будівлі та споруди транспорту**
- тверде покриття для проїзду автотранспорту існуюче
 - пішохідні майдани, тротуари, пішохідні зони існуючі
- Інші будівлі та споруди**
- некапітальна споруда існуюча
 - не визначено
- Будівлі та споруди інженерного забезпечення**
- каналізаційна споруда існуюча
 - поруда теплостачання існуюча
 - споруда електрозабезпечення існуюча
- Гідроінженерні споруди**
- дамба існуюча
 - дамба існуюча
 - дамба існуюча
 - дамба існуюча
 - не визначено
- Планувальні елементи**
- територія, у яку внесено зміни
- Території територіальних громад**
- території територіальних громад
- Населені пункти**
- населені пункти існуючі
- Функціональне призначення територій проектне**
- території промислових підприємств без зміни функціонального використання
 - території складування та утилізації відходів зі зміною функціонального використання
 - зелені насадження спеціального призначення без зміни функціонального використання
- Інженерна мережа**
- Магістральні лінії електропередачі**
- повітряна існуюча
- Лінії місцевих електромереж**
- повітряна існуюча
- Трубопроводи каналізаційних мереж**
- напірний існуючий
 - напірний проектний
- Навколишнє середовище**
- Водойми
- Горизонталі**
- горизонталі

Експлікація будівлі та споруди інженерного забезпечення, ділянка №4

Експлікаційний номер	Фактичне використання	статус об'єкту	кількість поверхів
178	Фекальна насосна станція	існуючий діючий	1
179	Хлораторні за складом хлору	існуючий діючий	1
180	Хлораторні за складом хлору	існуючий діючий	1
181	Трансформаторна будка	існуючий діючий	1
182	Хлораторні за складом хлору	існуючий діючий	1
183	Хлораторні за складом хлору	існуючий діючий	1
184	Хлораторні за складом хлору	існуючий діючий	1
185	Хлораторні за складом хлору	існуючий діючий	1
186	Електрокельня	існуючий діючий	1
187	Насосна станція дощових стоків	існуючий діючий	1



Замовник: Виконавчий комітет Южненської міської ради				01/08-2023 - гп		
Внесена зміна до генерального плану м. Южненська Южненської міської територіальної громади Волинської області						
Зм.	Кільк.	Аркуші	Н. зм.	Підпис	Дата	
	ГАП	СУРОВА				
	Розроб.	ТЕРЕЩЕНКО				
	Н. контр.	СУРОВА				
Генеральний план населеного пункту				Стадія	Аркуші	Аркушів
				П	6,4	
Схема інженерного забезпечення території, ділянка №4 М1:2000				ТОВ ПБ "Базис" Сертифікат АА №002158 м. Одеса-2023		