СХЕМА ІНЖЕНЕРНОЇ ПІДГОТОВКИ ТА БЛАГОУСТРОЮ ТЕРИТОРІЇ
М1:5000

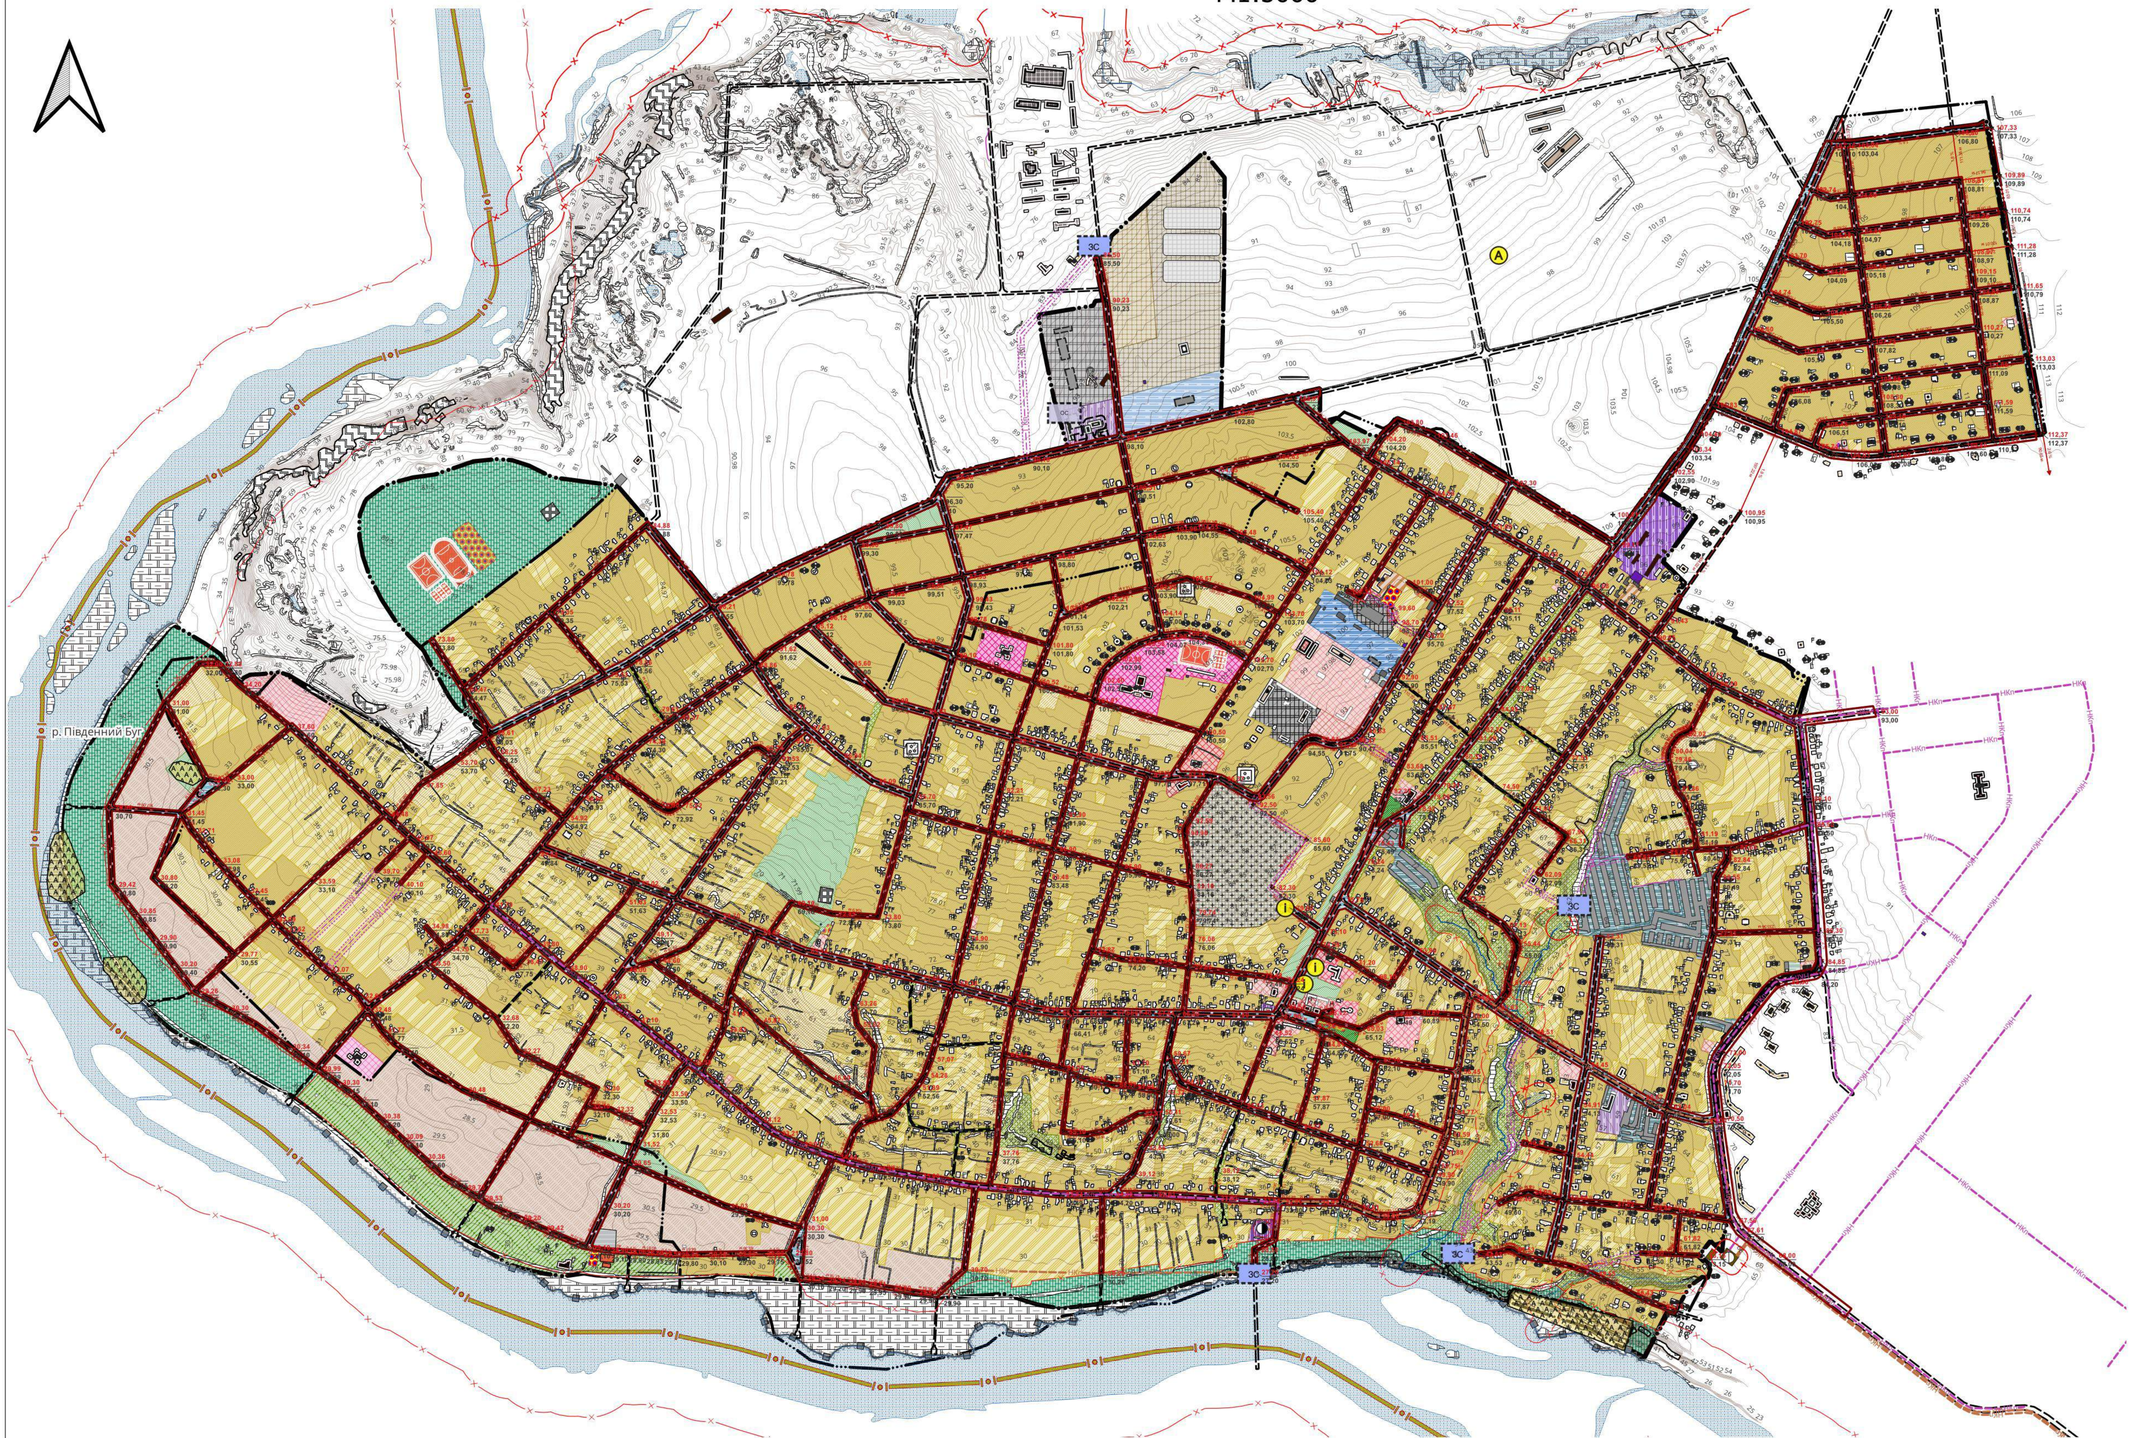

Умовні позначення

Планувальні елементи

Території територіальних громад

- територій територіальних громад

Населені пункти

- населені пункти існуючі
- населені пункти проектні

Функціональне призначення територій проектне

- території житлової забудови зі зміною функціонального використання
- території житлової багатоквартирної забудови без зміни функціонального використання
- території житлової садибної забудови без зміни функціонального використання
- території житлової садибної забудови зі зміною функціонального використання
- території громадської забудови без зміни функціонального використання
- території адміністративно-офісної забудови без зміни функціонального використання
- території адміністративно-управлінських закладів без зміни функціонального використання
- території закладів освіти без зміни функціонального використання
- території закладів освіти зі зміною функціонального використання
- території закладів охорони здоров'я та соціального захисту без зміни функціонального використання
- території закладів культури, спорту та дозвілля зі зміною функціонального використання
- території закладів культури та мистецтва без зміни функціонального використання
- території закладів культури та мистецтва зі зміною функціонального використання
- території закладів торгівлі, громадського харчування та побутового обслуговування без зміни функціонального використання
- території закладів торгівлі, громадського харчування та побутового обслуговування зі зміною функціонального використання
- території закладів громадського харчування без зміни функціонального використання
- території закладів побутового обслуговування зі зміною функціонального використання
- території закладів побутового обслуговування зі зміною функціонального використання
- території закладів торгівлі без зміни функціонального використання
- території закладів торгівлі зі зміною функціонального використання
- території промислових підприємств без зміни функціонального використання
- території промислових підприємств зі зміною функціонального використання
- території інженерно-комунальної забудови без зміни функціонального використання
- території інженерно-комунальної забудови зі зміною функціонального використання
- території об'єктів енергозабезпечення без зміни функціонального використання
- території об'єктів енергозабезпечення без зміни функціонального використання
- території об'єктів телекомунікацій без зміни функціонального використання
- території складування та утилізації відходів зі зміною функціонального використання
- території житлово-експлуатаційних організацій зі зміною функціонального використання
- території кладовищ та крематоріїв без зміни функціонального використання
- території автомобільного транспорту без зміни функціонального використання
- території автомобільного транспорту зі зміною функціонального використання
- території автостоянок і гаражів без зміни функціонального використання
- території закладів з обслуговування автотранспортних засобів зі зміною функціонального використання
- території вулиць та доріг без зміни функціонального використання
- території під рілею та перелогами без зміни функціонального використання
- території під рілею та перелогами зі зміною функціонального використання
- території рекреаційно-туристичних закладів та рекреаційного житла без зміни функціонального використання
- території природних ландшафтів, призначені для рекреаційних цілей без зміни функціонального використання
- зелені насадження загального користування без зміни функціонального використання
- зелені насадження загального користування зі зміною функціонального використання
- зелені насадження спеціального призначення без зміни функціонального використання

Будівлі та споруди

Житлові будівлі

- будівлі житлові існуючі дводні
- будівлі житлові на стадії будівництва (реалізації)

Громадські будівлі та споруди

- громадські будівлі та споруди існуючі дводні

- громадські будівлі та споруди існуючі недодні
- громадські будівлі та споруди проектні

Виробничі будівлі та споруди

- виробничі будівлі та споруди існуючі дводні
- виробничі будівлі та споруди існуючі недодні
- виробничі будівлі та споруди проектні

Будівлі та споруди транспорту

- будівлі чи споруди транспорту існуючі
- технічного обслуговування транспорту, дорожнього сервісу існуючі
- гаражів наземних та підземних, автостоянок існуючі
- портова споруда існуюча
- мостовий перехід існуючий
- пасажирських перевезень проектна
- транспортного підприємства проектна

- технічного обслуговування транспорту, дорожнього сервісу проектна
- тверді покриття для проїзду автотранспорту проектна
- пішохідні майдани, тротуари, пішохідні зони проектні

Будівлі та споруди інженерного забезпечення

- каналізаційна споруда існуюча
- споруда дощової каналізації існуюча
- споруда теплопостачання існуюча
- споруда електрозабезпечення існуюча
- телекомунікаційна будівля чи споруда існуюча

Функціональні майданчики

- дитячий ігровий існуючий
- спортивний існуючий
- паркувальний існуючий

- дитячий ігровий проектний
- спортивний проектний
- паркувальний проектний
- інший спеціалізований майданчик проектний

Спеціалізовані споруди

- будівля виправного закладу, в'язниці чи слідчого ізолятора існуюча

Інші будівлі та споруди

- Н — нежитлова споруда існуюча
- Г — господарська будівля на присадибній ділянці існуюча
- Н — нежитлова споруда проектна
- не визначено

Обмеження

Території в червоних лініях

- території в червоних лініях

Санітарно-захисні зони

- санітарно-захисна зона навколо об'єкта існуюча
- санітарно-захисна зона навколо об'єкта проектна

Прибережні захисні смуги

- прибережна захисна смуга існуюча
- прибережна захисна смуга проектна

Інженерна мережа

Трубопроводи дощової каналізації

- напірний проектний
- самоплинний проектний
- каналізаційний тунель проектний
- інший

Інформаційні позначки об'єктів інженерії

Каналізаційні очисні споруди

- ОС — проектні

Об'єкти дощової каналізації

- насосна станція дощової каналізації існуюча
- насосна станція дощової каналізації проектна
- ЗС — зони дощової каналізації проектні

Інженерно-технічний захист

Захисні споруди цивільного захисту

- сховище існуюче

Історико-культурна спадщина

Пам'ятки культурної спадщини

- А — археології - місцевого значення - поставлена на облік
- І — історії - місцевого значення - поставлена на облік

Визначні місця - пам'ятки культурної спадщини

- археології

Інженерна підготовка

Укріпи зеленої поверхні

- Територія з укріпи поверхні менше 0,5 %

Ареали поширення небезпечних природних процесів

- заболочена територія
- яружна ерозія
- Рекультивація порушених територій

- Місця рекультивації порушених територій
- Інші проектні заходи з інженерної підготовки та захисту території
- Інші проектні заходи з інженерної підготовки та захисту території
- Опорні точки

Укріпи вертикального планування

- проектні

Навколишнє середовище

Горизонталі

- горизонталі
- Водотоки
- Водойми

0 250 500 m

					Замовник: Виконавчий комітет Южноукраїнської міської ради	08/06-2023-ГП
					Генеральний план та план зонування (у складі генерального плану) смт. Костянтинівки Южноукраїнської міської територіальної громади Вознесенського району Миколаївської області	
Зм.	Кільк.	Аркуш	N зм.	Підпис	Дата	
ГАП		СУРОВА				
Розроб.		ШАЙДУК			Генеральний план населеного пункту	Стадія: П; Аркуш: 8; Аркушів:
Н. контр.		СУРОВА				
					Схема інженерної підготовки та благоустрою території М1:5000	Консорціум "Простір-2" Сертифікат АА №002158 м. Кривий Ріг-2023