ПРОЄКТНИЙ ПЛАН ТА СХЕМА ПРОЄКТНИХ ОБМЕЖЕНЬ У ВИКОРИСТАННІ ЗЕМЕЛЬ
М1:2000

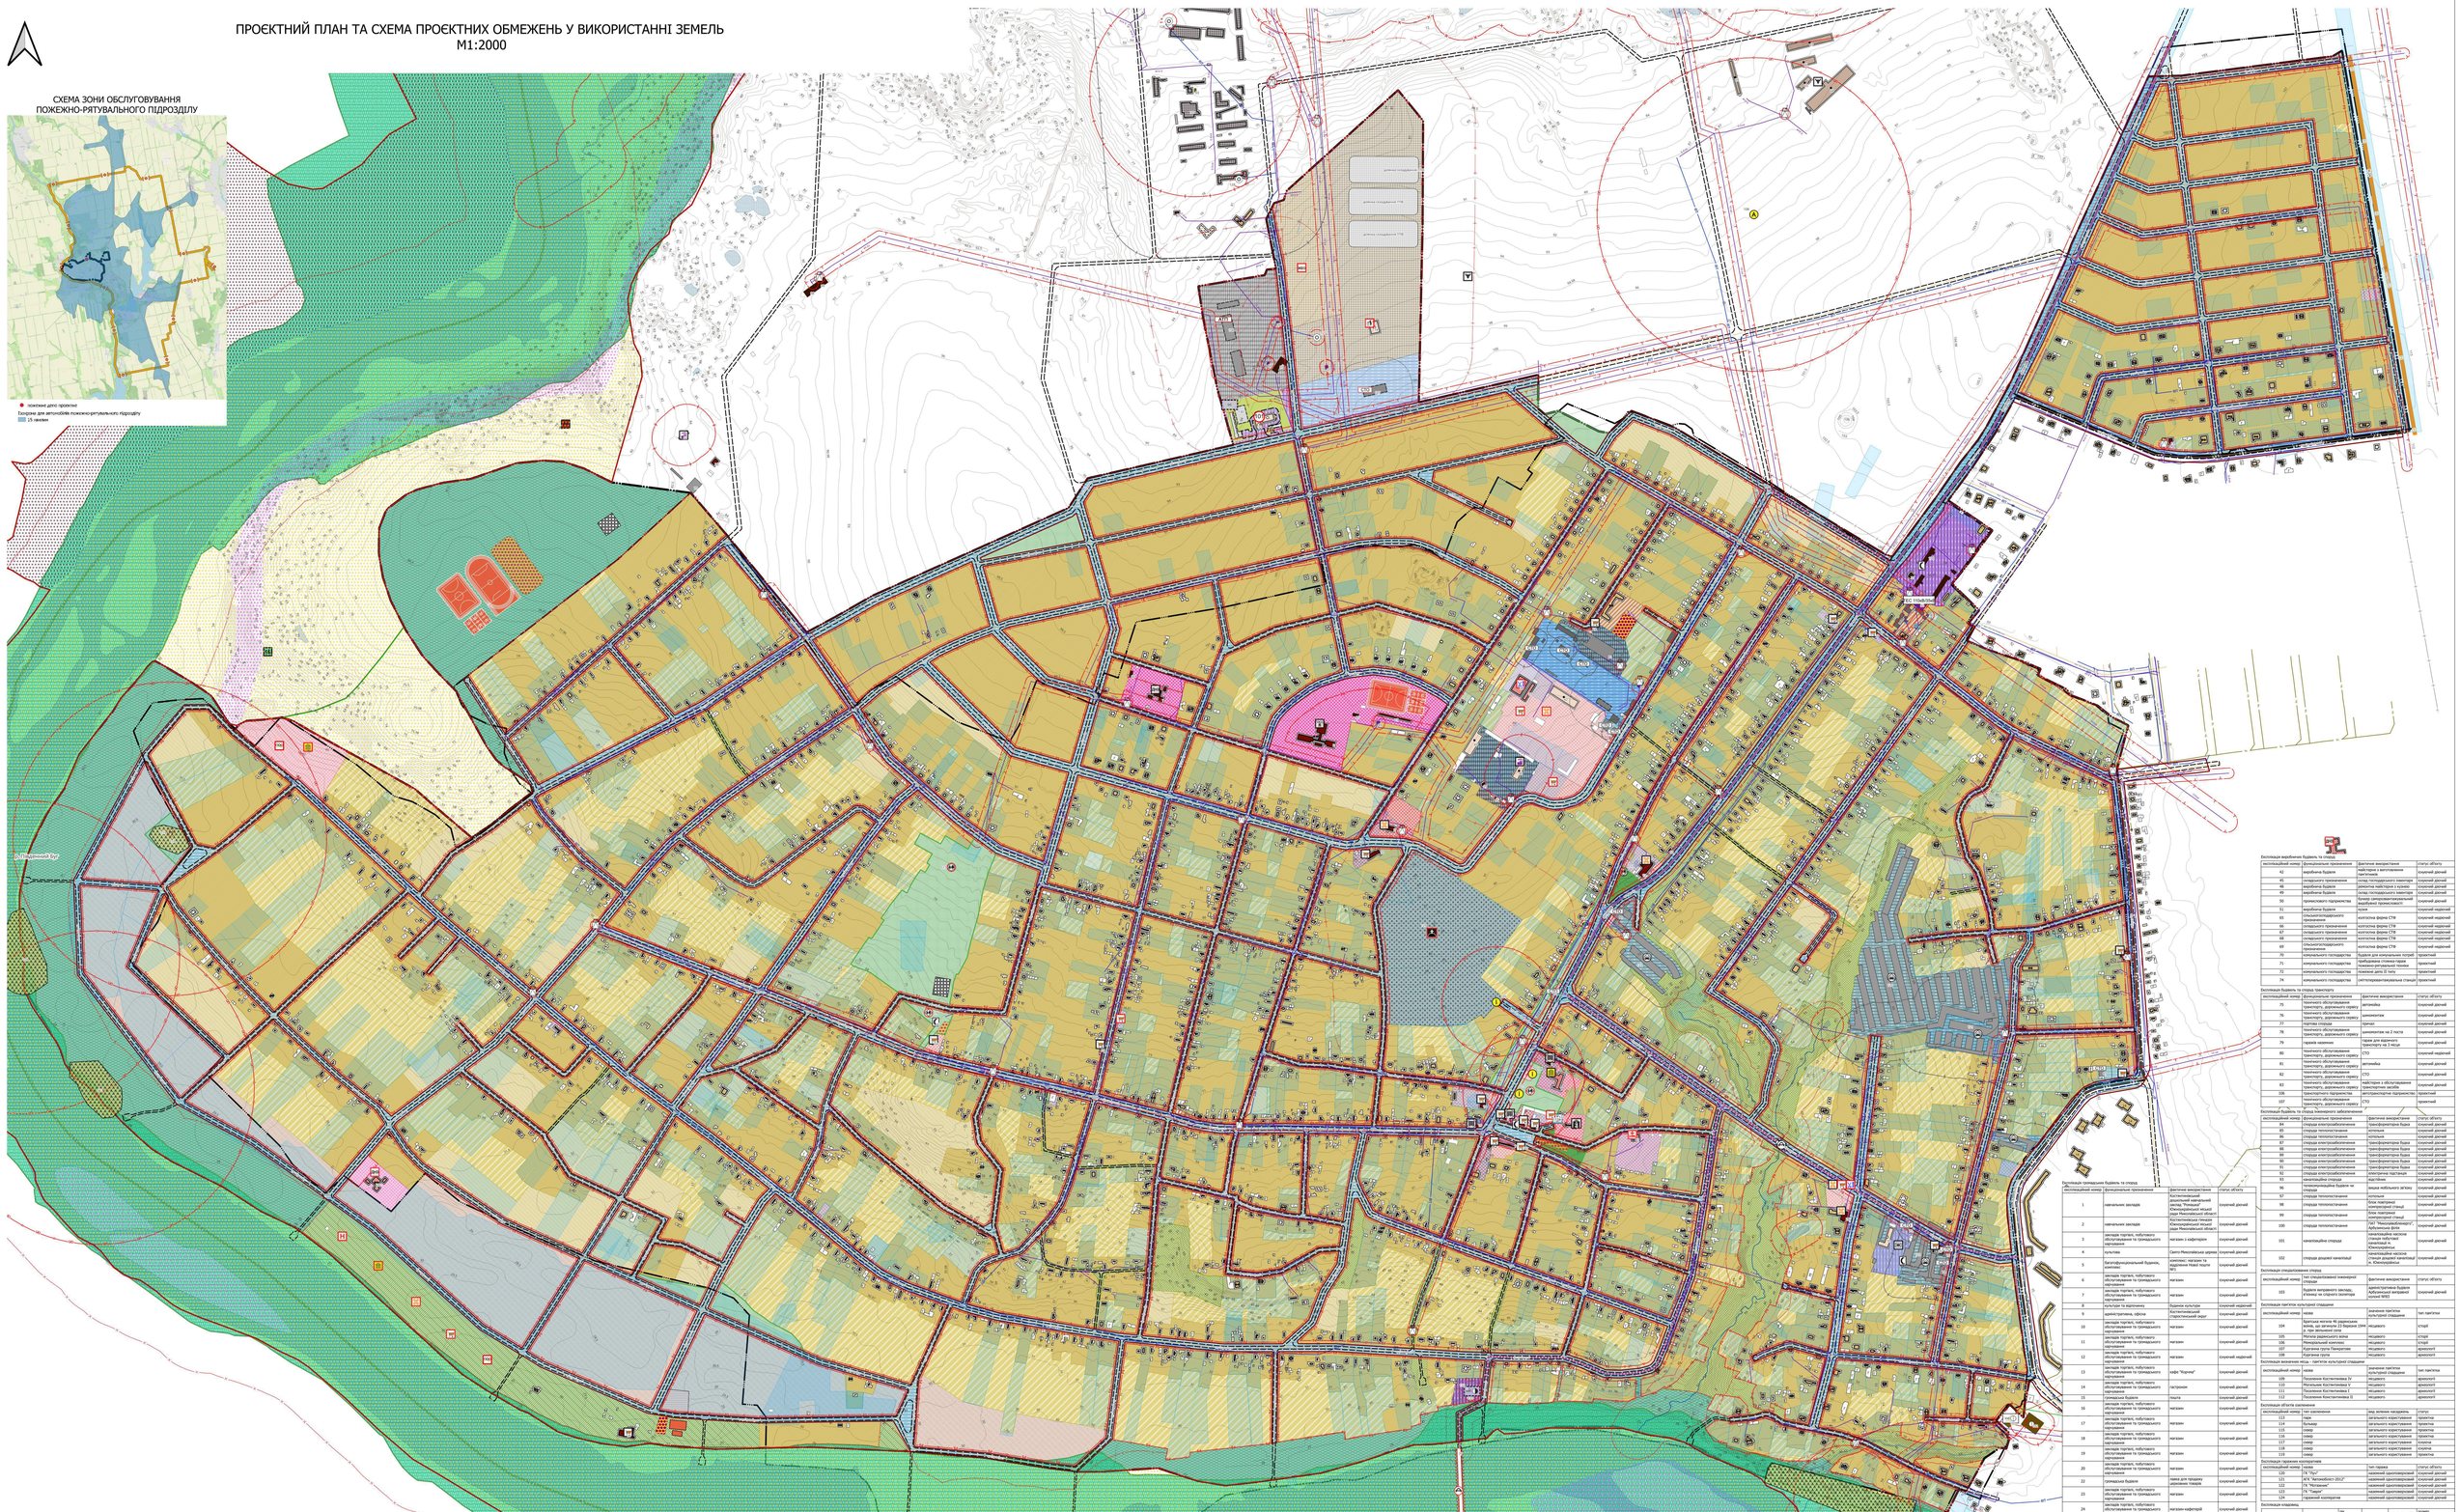
СХЕМА ЗОНИ ОБСЛУГОВУВАННЯ
ПОЖЕЖНО-РЯТУВАЛЬНОГО ПІДРОЗДІЛУ
пожежне депо проектне
Території для автомобілів пожежно-рятувального підрозділу
25 хвилин
Існуючий брід
Існуючий брід
Існуючий брід