ПЛАН ЧЕРВОНИХ ЛІНІЙ
М1:5000

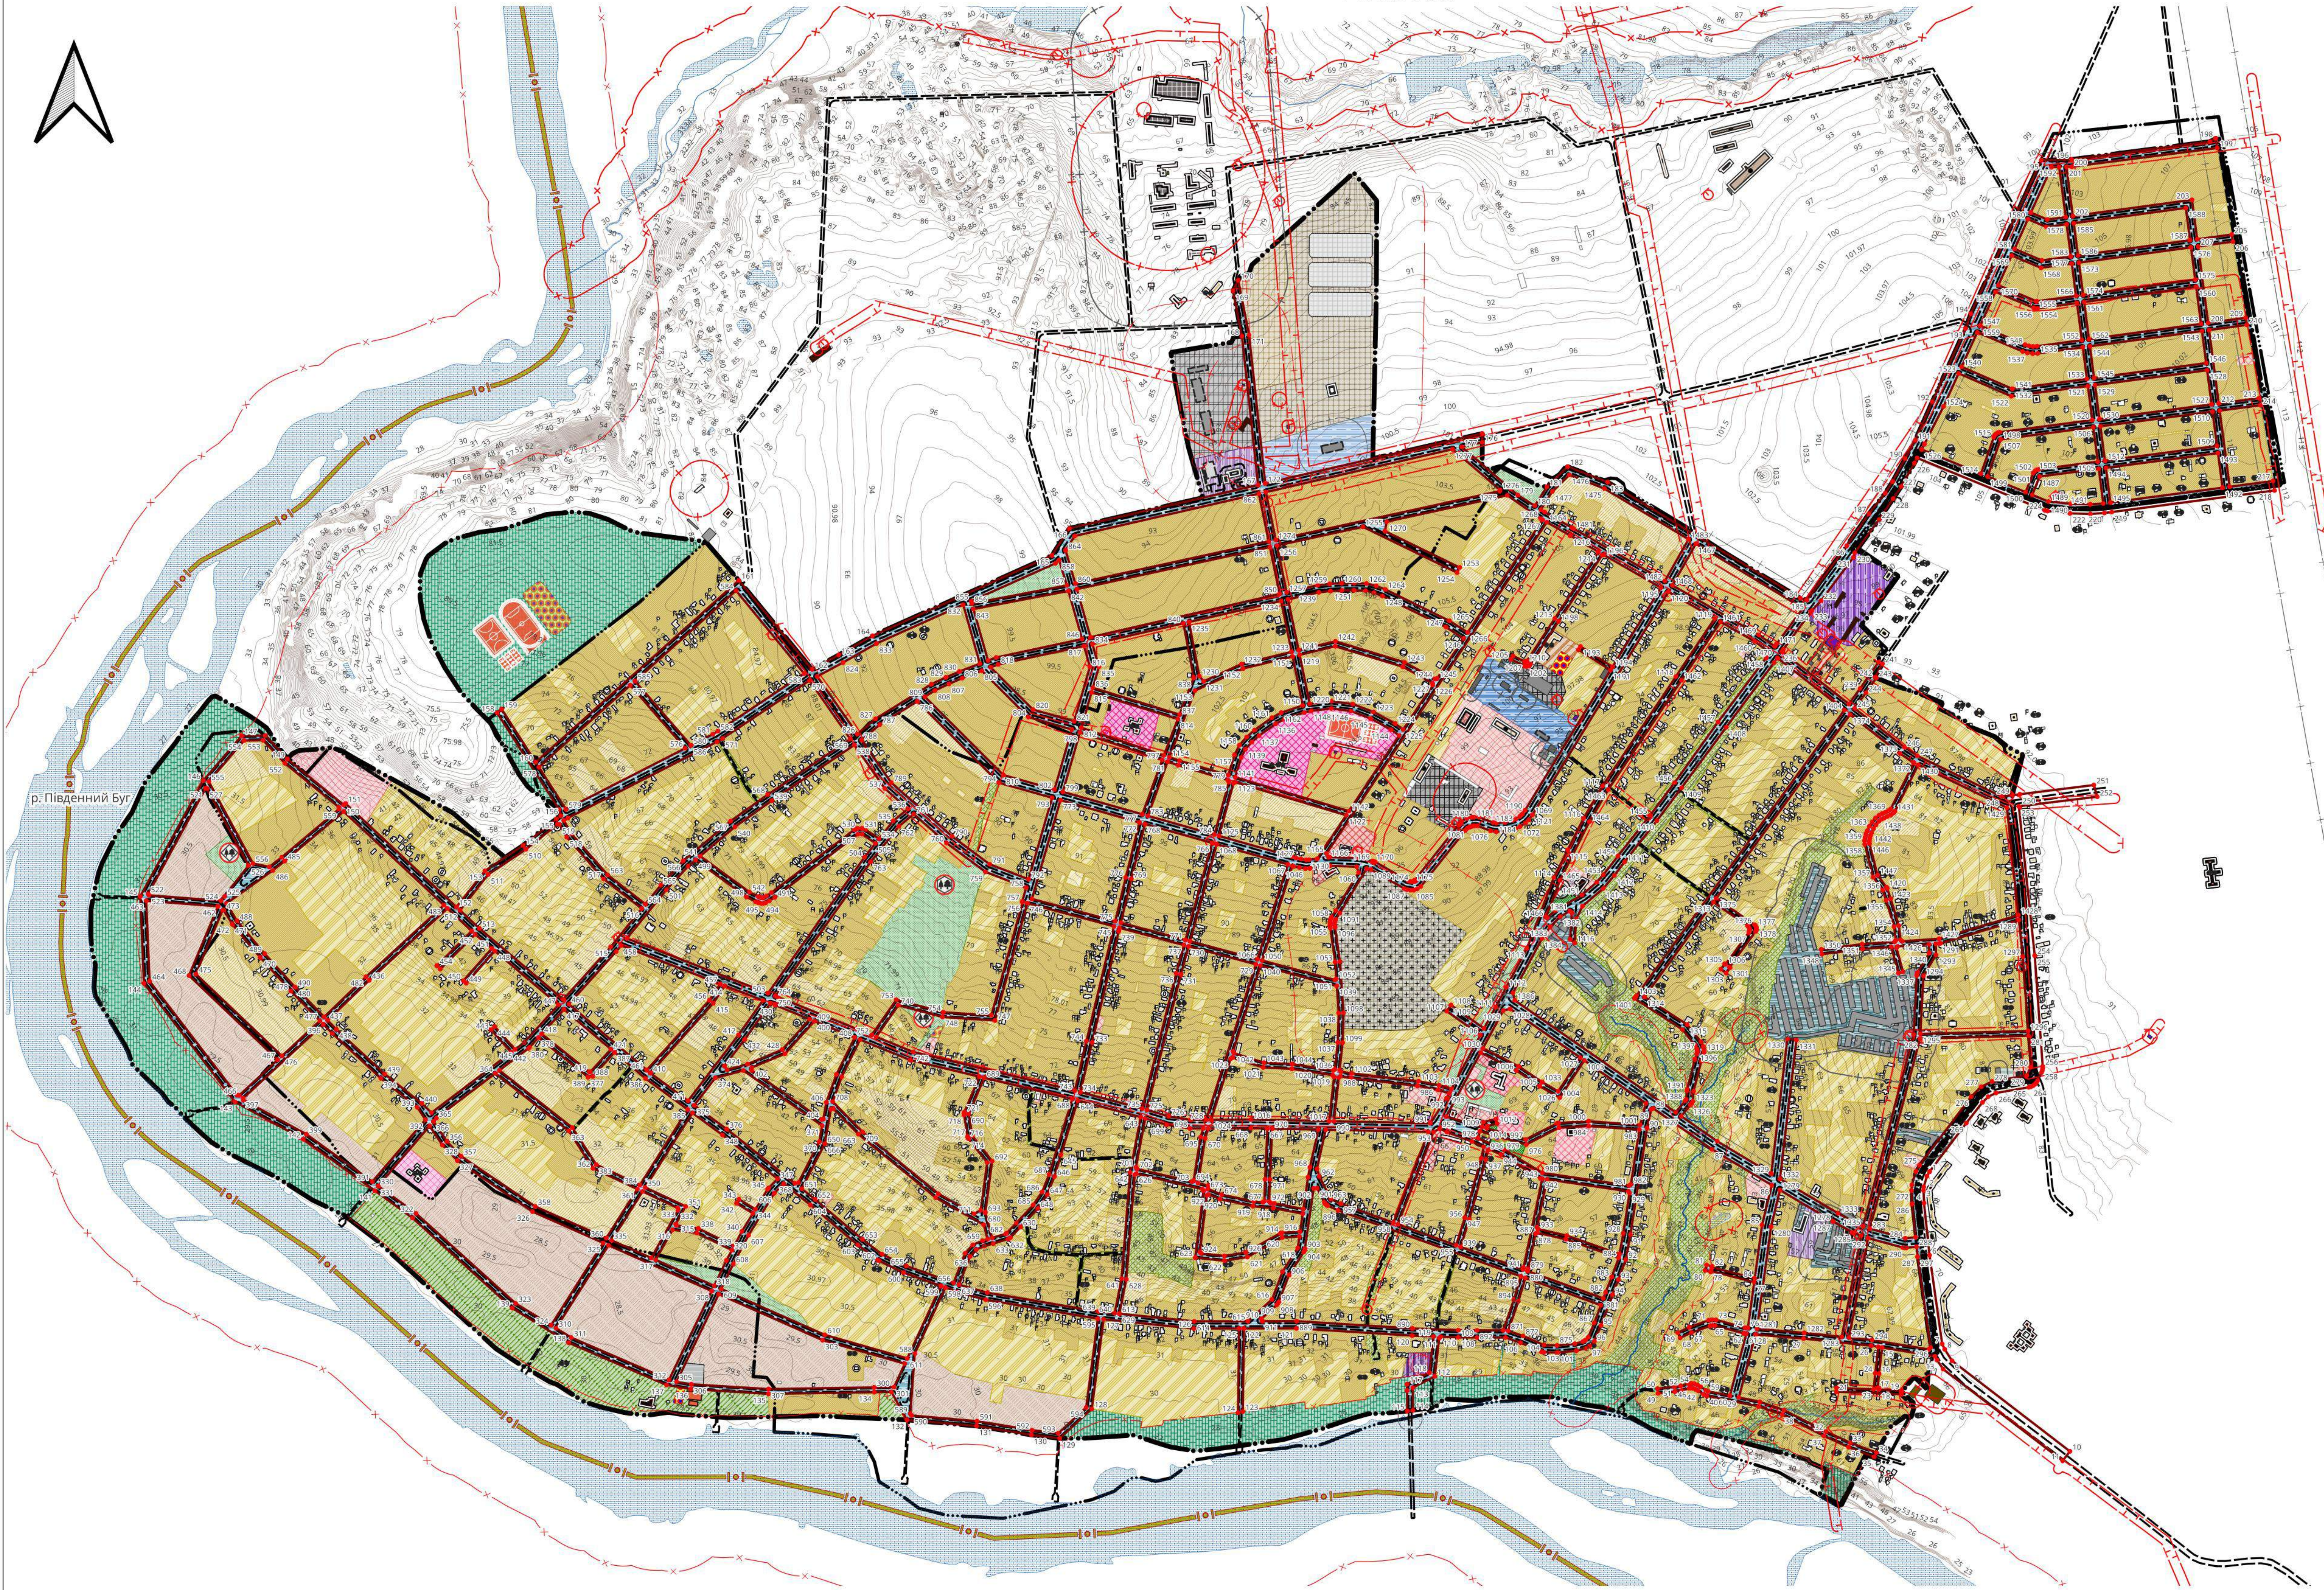

Умовні позначення

Планувальні елементи

Території територіальних громад

території територіальних громад

Населені пункти

населені пункти існуючі
населені пункти проектні

Функціональне призначення територій проектне

- території житлової забудови зі зміною функціонального використання
- території житлової багатоквартирної забудови без зміни функціонального використання
- території житлової садибної забудови без зміни функціонального використання
- території житлової садибної забудови зі зміною функціонального використання
- території громадської забудови без зміни функціонального використання
- території адміністративно-офісної забудови без зміни функціонального використання
- території адміністративно-управлінських закладів без зміни функціонального використання
- території закладів освіти без зміни функціонального використання
- території закладів освіти зі зміною функціонального використання
- території закладів охорони здоров'я та соціального захисту без зміни функціонального використання
- території закладів культури, спорту та дозвілля зі зміною функціонального використання
- території закладів культури та мистецтва без зміни функціонального використання
- території закладів культури та мистецтва зі зміною функціонального використання
- території закладів торгівлі, громадського харчування та побутового обслуговування без зміни функціонального використання
- території закладів торгівлі, громадського харчування та побутового обслуговування зі зміною функціонального використання
- території закладів громадського харчування без зміни функціонального використання
- території закладів побутового обслуговування зі зміною функціонального використання
- території закладів торгівлі без зміни функціонального використання
- території закладів торгівлі зі зміною функціонального використання
- території промислових підприємств без зміни функціонального використання
- території промислових підприємств зі зміною функціонального використання
- території інженерно-комунальної забудови без зміни функціонального використання
- території інженерно-комунальної забудови зі зміною функціонального використання
- території об'єктів енергозабезпечення без зміни функціонального використання
- території об'єктів електрозабезпечення без зміни функціонального використання
- території об'єктів телекомунікацій без зміни функціонального використання
- території складування та утилізації відходів зі зміною функціонального використання
- території житлово-експлуатаційних організацій зі зміною функціонального використання
- території кладовищ та крематоріїв без зміни функціонального використання
- території автомобільного транспорту без зміни функціонального використання
- території автомобільного транспорту зі зміною функціонального використання
- території автостоянок і гаражів без зміни функціонального використання
- території закладів з обслуговування автотранспортних засобів зі зміною функціонального використання
- території вулиць та доріг без зміни функціонального використання
- території під ріллею та перелогами без зміни функціонального використання
- території під ріллею та перелогами зі зміною функціонального використання
- території рекреаційно-туристичних закладів та рекреаційного житла без зміни функціонального використання
- території природних ландшафтів, призначені для рекреаційних цілей без зміни функціонального використання
- зелені насадження загального користування без зміни функціонального використання
- зелені насадження загального користування зі зміною функціонального використання
- зелені насадження спеціального призначення без зміни функціонального використання

Будівлі та споруди

Житлові будівлі

- будівлі житлові існуючі діючий
- будівлі житлові на стадії будівництва (реалізації)

Громадські будівлі та споруди

- громадські будівлі та споруди існуючі діючий
- громадські будівлі та споруди існуючі недіючий
- громадські будівлі та споруди проектні

Виробничі будівлі та споруди

- виробничі будівлі та споруди існуючі діючий
- виробничі будівлі та споруди існуючі недіючий
- виробничі будівлі та споруди проектний

Будівлі та споруди транспорту

- будівля чи споруда транспорту існуюча
- технічного обслуговування транспорту, дорожнього сервісу існуюча
- гаражів наземних та підземних, автостоянки існуюча
- портова споруда існуюча
- мостовий перехід існуючий
- пасажирських перевезень проектна
- транспортного підприємства проектна
- технічного обслуговування транспорту, дорожнього сервісу проектна
- тверде покриття для проїзду автотранспорту прроектна
- пішохідні майдани, тротуари, пішохідні зони проектні

Будівлі та споруди інженерного забезпечення

- каналізаційна споруда існуюча
- споруда дощової каналізації існуюча
- споруда теплопостачання існуюча
- споруда електрозабезпечення існуюча
- телекомунікаційна будівля чи споруда існуюча

Функціональні майданчики

- дитячий ігровий існуючий
- спортивний існуючий
- паркувальний існуючий
- дитячий ігровий проектний
- спортивний проектний
- паркувальний проектний
- інший спеціалізований майданчик проектний

Спеціалізовані споруди

- будівля виправного закладу, в'язниці чи слідчого ізолятора існуюча

Інші будівлі та споруди

- Н некапітальна споруда існуюча
- Г господарська будівля на присадибній ділянці існуюча
- Н некапітальна споруда проектна
- не визначено

Обмеження

Території в червоних лініях

- території в червоних лініях
- точки перетину червоних ліній

Охоронні зони

- охоронна зона навколо (вздовж) об'єкта енергетичної системи існуюча

Санітарно-захисні зони

- санітарно-захисна зона навколо об'єкта існуюча
- санітарно-захисна смуга навколо промислового об'єкта існуюча
- санітарно-захисна зона навколо об'єкта проектна

Санітарні відстані (розриви) від об'єкту

- Санітарні відстані (розриви) від об'єкту існуючі
- Санітарні відстані (розриви) від об'єкту проектна

Зони санітарної охорони джерел водопостачання

- перший пояс зони санітарної охорони джерел та об'єктів централізованого питного водопостачання (суворого режиму) існуючий

Прибережні захисні смуги

- прибережна захисна смуга існуюча
- прибережна захисна смуга проектна

Навколишнє середовище

Горизонталі

- горизонталі
- Водотоки

- Водойми

Об'єкти озеленення

- сквер існуючий
- парк проектний
- сквер проектний
- бульвар проектний

0 250 500 m

Зм.	Кільк.	Аркуш	N зм.	Підпис	Дата	Замовник: Виконавчий комітет Южноукраїнської міської ради		**08/06-2023-ГП**
ГАП		СУРОВА				Генеральний план та план зонування (у складі генерального плану) смт. Костянтинівки Южноукраїнської міської територіальної громади Вознесенського району Миколаївсьої області		
Розроб.		ШАЙДУК				Генеральний план населенного пункту	Стадія П	Аркуш 6	Аркушів
Н. контр.		СУРОВА				План червоних ліній М1:5000	Консорціум "Простір-2" Сертифікат АА №002158 м. Кривий Ріг-2023	