СХЕМА ІНЖЕНЕРНОГО ЗАБЕЗПЕЧЕННЯ ТЕРИТОРІЇ
М1:5000

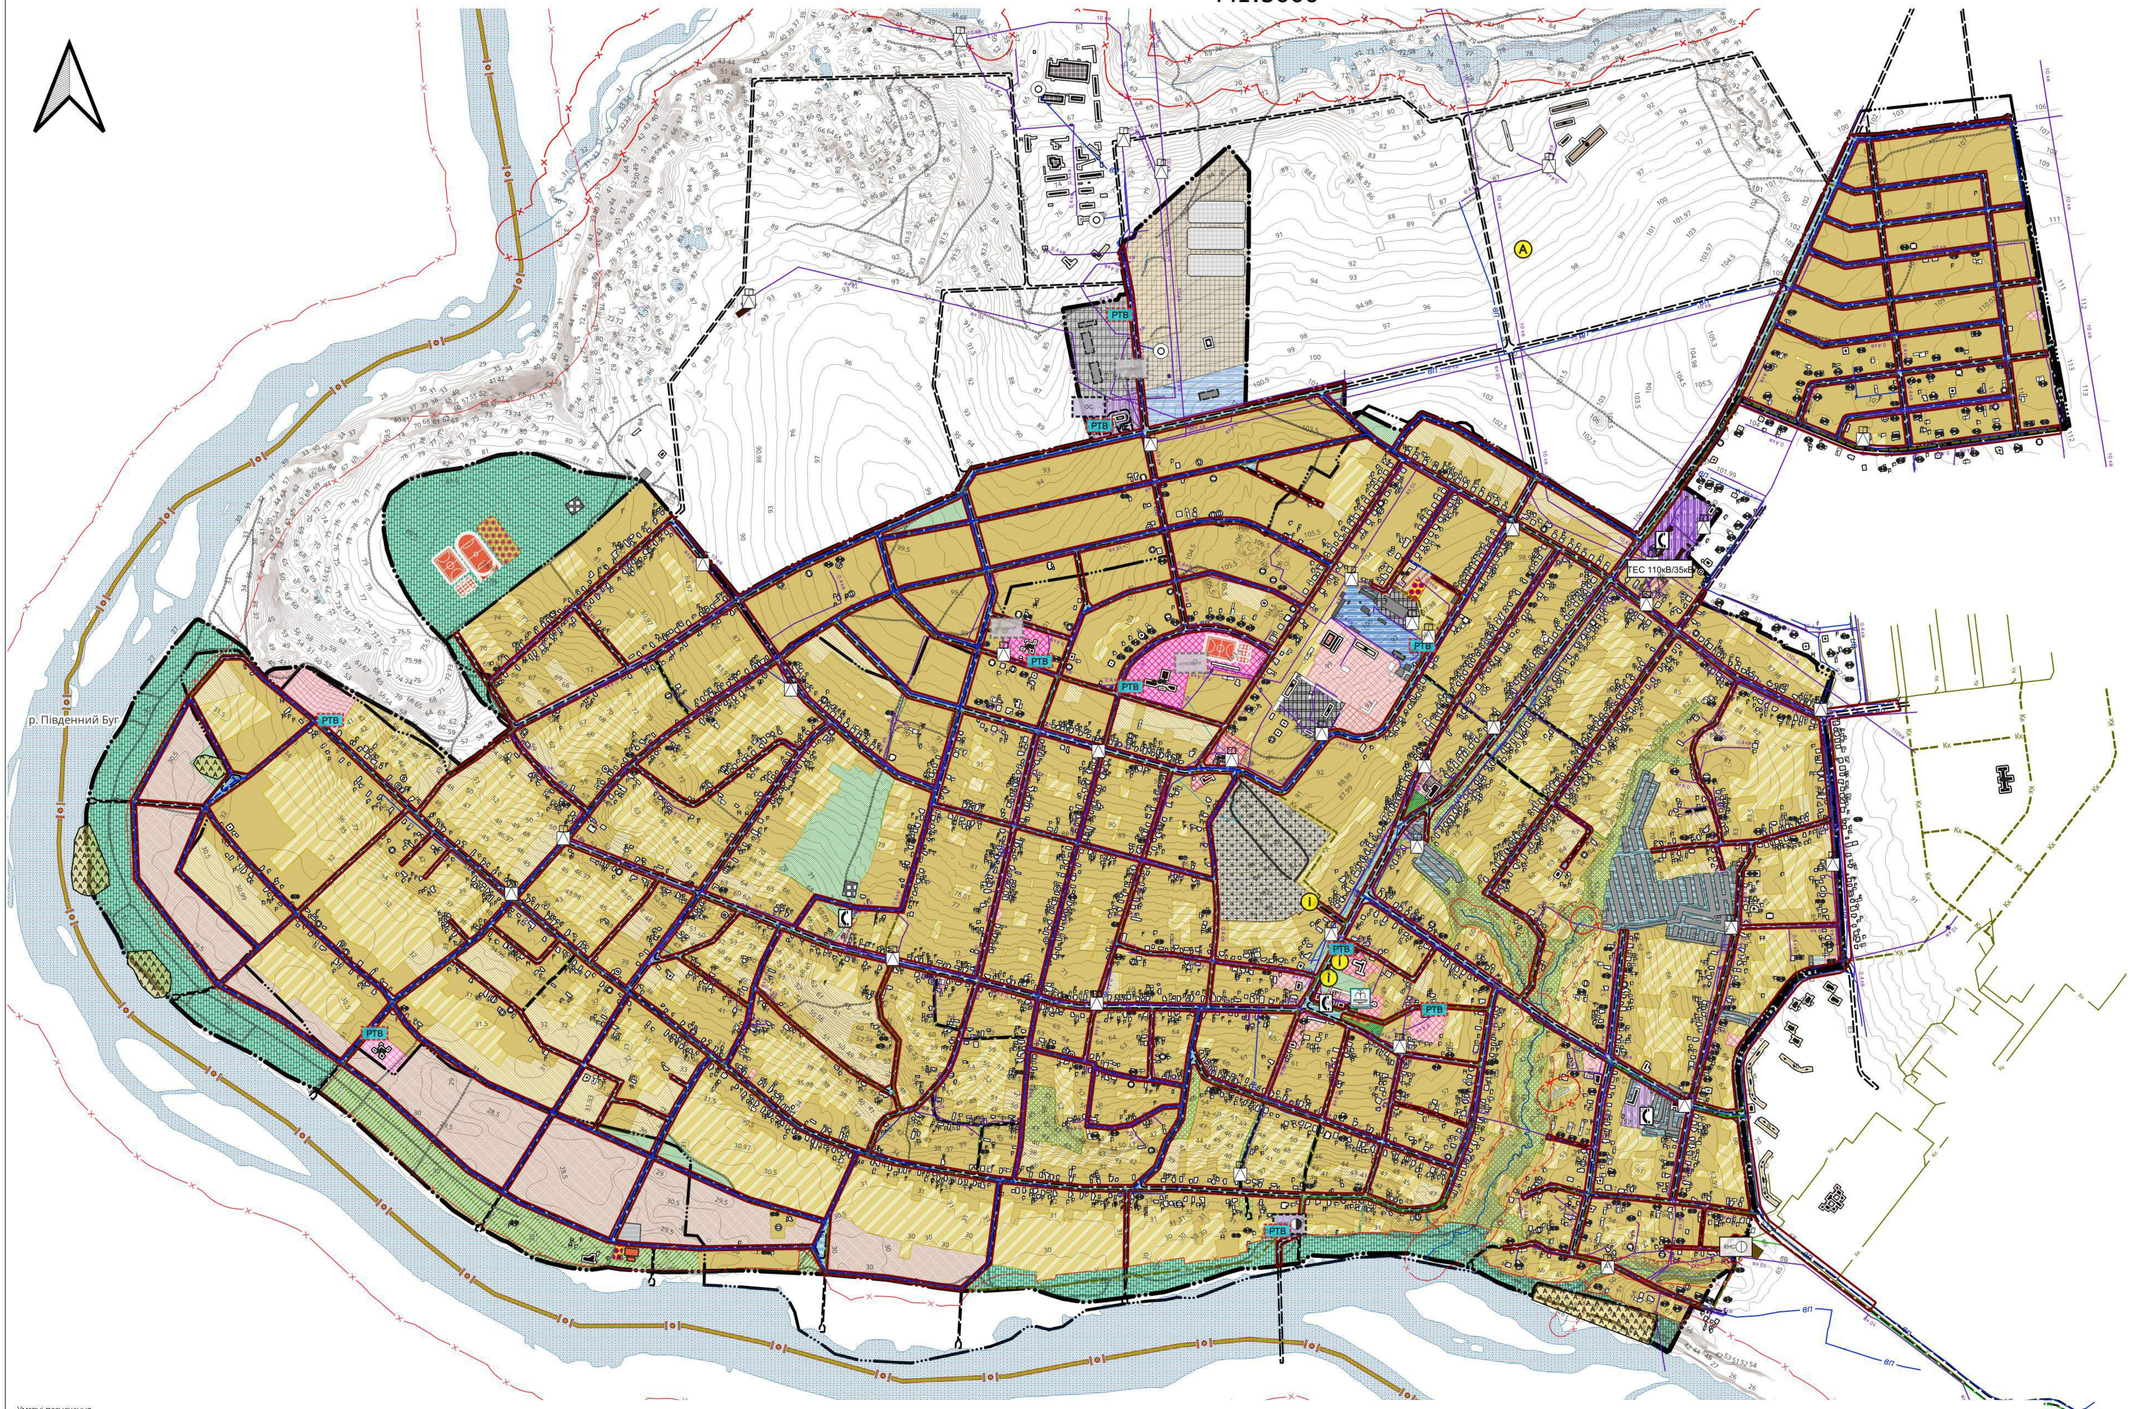

Умовні позначення

Планувальні елементи

Території територіальних громад

територій територіальних громад

Населені пункти

населені пункти існуючі

населені пункти проектні

Функціональне призначення територій проектне

територій житлової забудови зі зміною функціонального використання

територій житлової багатоквартирної забудови без зміни функціонального використання

територій житлової садибної забудови без зміни функціонального використання

територій житлової садибної забудови зі зміною функціонального використання

територій громадської забудови без зміни функціонального використання

територій адміністративно-офісної забудови без зміни функціонального використання

територій адміністративно-управлінських закладів без зміни функціонального використання

територій закладів освіти без зміни функціонального використання

територій закладів освіти зі зміною функціонального використання

територій закладів охорони здоров'я та соціального захисту без зміни функціонального використання

територій закладів культури, спорту та дозвілля зі зміною функціонального використання

територій закладів культури та мистецтва без зміни функціонального використання

територій закладів культури та мистецтва зі зміною функціонального використання

територій закладів торгівлі, громадського харчування та побутового обслуговування без зміни функціонального використання

територій закладів торгівлі, громадського харчування та побутового обслуговування зі зміною функціонального використання

територій закладів громадського харчування без зміни функціонального використання

територій закладів побутового обслуговування зі зміною функціонального використання

територій закладів торгівлі без зміни функціонального використання

територій закладів торгівлі зі зміною функціонального використання

територій промислових підприємств без зміни функціонального використання

територій промислових підприємств зі зміною функціонального використання

територій інженерно-комунальної забудови без зміни функціонального використання

територій інженерно-комунальної забудови зі зміною функціонального використання

територій об'єктів енергозабезпечення без зміни функціонального використання

територій об'єктів електрозабезпечення без зміни функціонального використання

територій об'єктів телекомунікацій без зміни функціонального використання

територій оптово-експлуатаційних організацій зі зміною функціонального використання

територій кладовищ та крематоріїв без зміни функціонального використання

територій автомобільного транспорту без зміни функціонального використання

територій автомобільного транспорту зі зміною функціонального використання

територій автостоянок і гаражів без зміни функціонального використання

територій закладів з обслуговування автотранспортних засобів зі зміною функціонального використання

територій вулиць та доріг без зміни функціонального використання

територій під рілею та перелогами без зміни функціонального використання

територій під рілею та перелогами зі зміною функціонального використання

територій рекреційно-туристичних закладів та рекреаційного житла без зміни функціонального використання

територій природних ландшафтів, призначені для рекреаційних цілей без зміни функціонального використання

зелені насадження загального користування без зміни функціонального використання

зелені насадження загального користування зі зміною функціонального використання

зелені насадження спеціального призначення без зміни функціонального використання

Будівлі та споруди

Житлові будівлі

будівлі житлові існуючі дачній

будівлі житлові на стадії будівництва (реалізації)

Громадські будівлі та споруди

промислові будівлі та споруди існуючі дачній

промислові будівлі та споруди існуючі недачній

промислові будівлі та споруди проектні

Виробничі будівлі та споруди

виробничі будівлі та споруди існуючі дачній

виробничі будівлі та споруди існуючі недачній

виробничі будівлі та споруди проектні

Будівлі та споруди транспорту

будівля чи споруда транспорту існуюча

технічного обслуговування транспорту, дорожнього сервісу існуюча

гаражів наземних та підземних, автостоянок існуюча

портова споруда існуюча

мостовий перехід існуючий

пішохідні майдани, тротуари, пішохідні зони існуючі

пасажирських перевезень проектна

транспортного підприємства проектна

технічного обслуговування транспорту, дорожнього сервісу проектна

тверде покриття для проїзду автотранспорту проектна

пішохідні майдани, тротуари, пішохідні зони проектні

інші

Будівлі та споруди інженерного забезпечення

каналізаційна споруда існуюча

споруда дощової каналізації існуюча

споруда теплопостачання існуюча

споруда електропостачання існуюча

телекомунікаційна будівля чи споруда існуюча

Функціональні майданчики

дитячий ігровий існуючий

спортивний існуючий

паркувальний існуючий

дитячий ігровий проектний

спортивний проектний

паркувальний проектний

інший спеціалізований майданчик проектний

Спеціалізовані споруди

будівля виправного закладу, в'язниці чи слідчого ізолятора існуюча

Інші будівлі та споруди

некапітальна споруда існуюча

господарська будівля на присадибній ділянці існуюча

некапітальна споруда проектна

не визначено

Обмеження

Території в червоних лініях:

території в червоних лініях

Санітарно-захисні зони

санітарно-захисна зона навколо об'єкта існуюча

санітарно-захисна зона навколо об'єкта проектна

Прибережні захисні смуги

прибережна захисна смуга існуюча

прибережна захисна смуга проектна

Інженерна мережа

Магістральні лінії електропередачі

10 кв повітряна існуюча

Лінії місцевих електромереж

10 кв повітряна існуюча

Місцеві водопроводи питного водопостачання

існуючий

проектний

Трубопроводи каналізаційних мереж:

напірний існуючий

самопливний існуючий

напірний проектний

самопливний проектний

Лінії місцевих телекомунікаційних мереж:

інші

Інформаційні позначки об'єктів інженерії

Об'єкти систем електрозабезпечення

Т трансформаторна електростанція існуюча

трансформаторна електропідстанція існуюча

Об'єкти на газопроводах:

інші

Об'єкти місцевих водопровідних мереж питного водопостачання

водонапірна башта питного водопостачання існуюча

Об'єкти місцевих водопровідних мереж технічного водопостачання

фонтан існуючий

РТВ резервуар для зберігання технічної води проектний

Об'єкти на мережах теплопостачання

інші

Об'єкти на каналізаційних мережах:

КНС каналізаційна насосна станція існуюча

КНС каналізаційна насосна станція проектна

Каналізаційні очисні споруди

ОС проектні

Телекомунікаційні об'єкти

І існуюча

Інженерно-технічний захист

Захисні споруди цивільного захисту

сховище існуюче

Історико-культурна спадщина

Пам'ятки культурної спадщини

А археології - місцевого значення - поставлена на облік

І історії - місцевого значення - поставлена на облік

Виявлені місця - пам'ятки культурної спадщини

археології

Навколишнє середовище

Горизонталі

горизонталі

Водотоки

Водойми

0 250 500 m

Зм.	Кільк.	Аркуш	N зм.	Підпис	Дата	
ГАП		СУРОВА				
Розроб.		ШАЙДУК				
Н. контр.		СУРОВА				

Замовник: Виконавчий комітет Южноукраїнської міської ради

08/06-2023-ГП

Генеральний план та план зонування (у складі генерального плану) смт. Костянтинівки Южноукраїнської міської територіальної громади Вознесенського району Миколаївської області

Стадія	Аркуш	Аркушів
П	7	

Генеральний план населеного пункту

Схема інженерного забезпечення території М1:5000

Консорціум "Простір-2" Сертифікат АА №002158 м. Кривий Ріг-2023